



PLANTA SEGUNDA

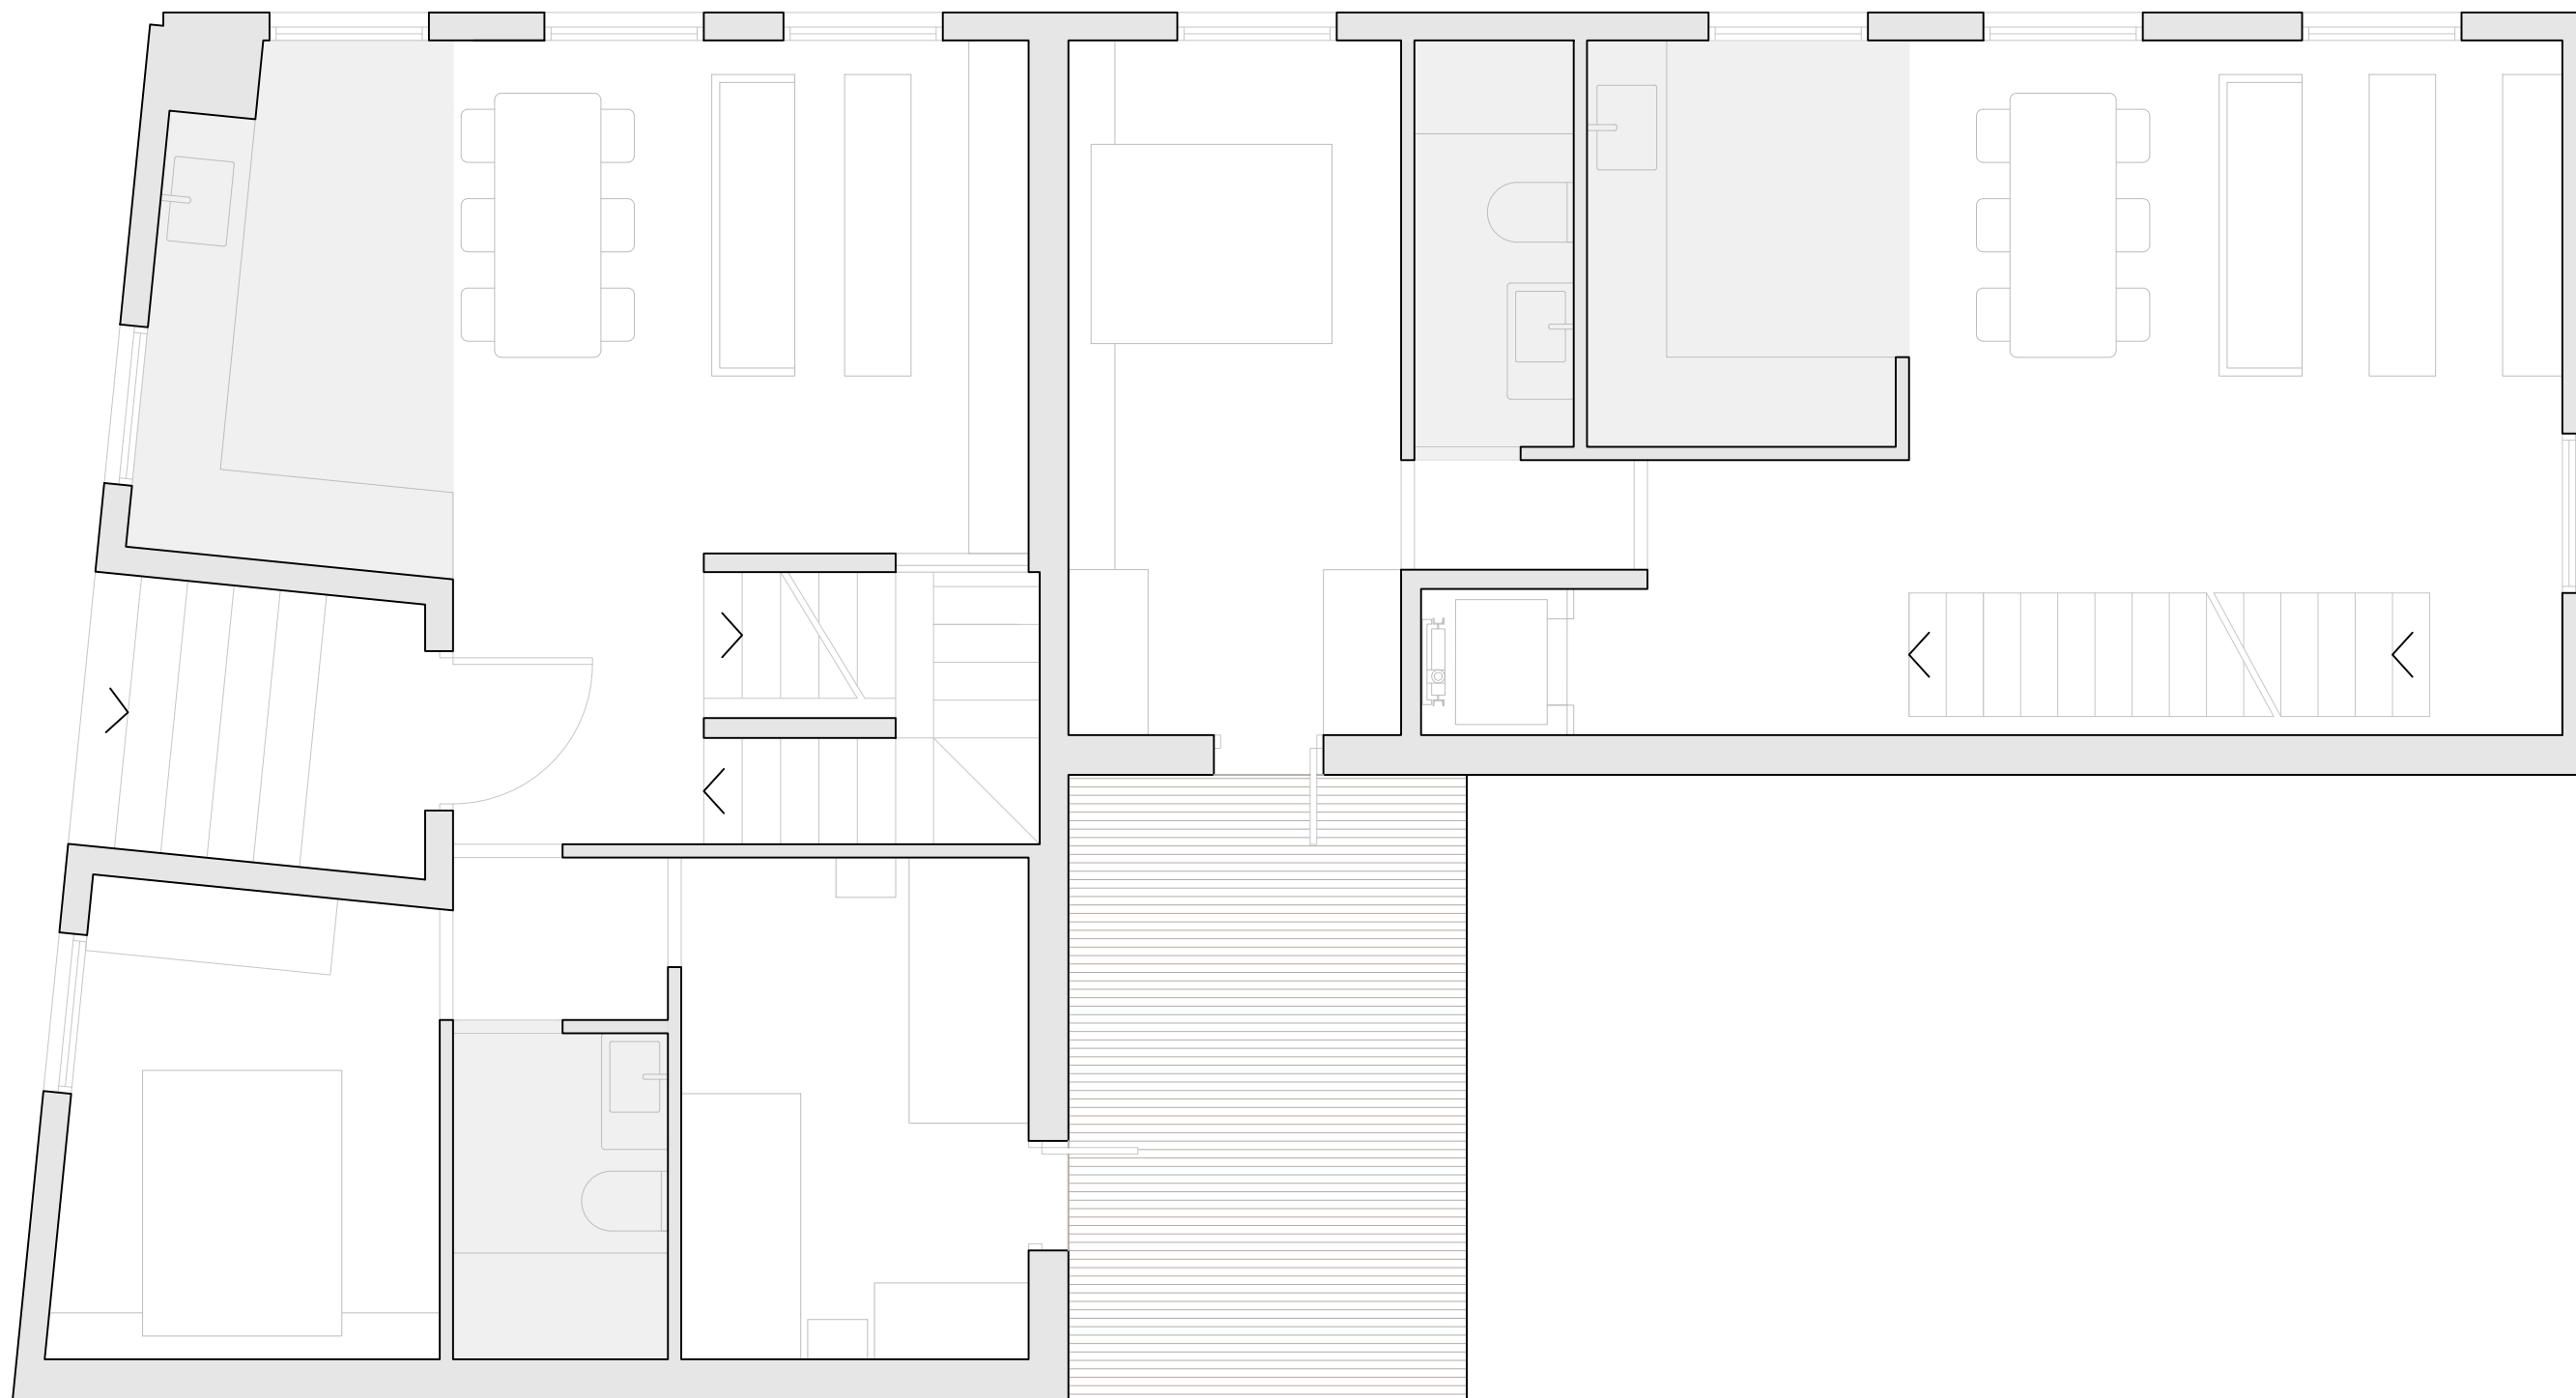




PLANTA PRIMERA



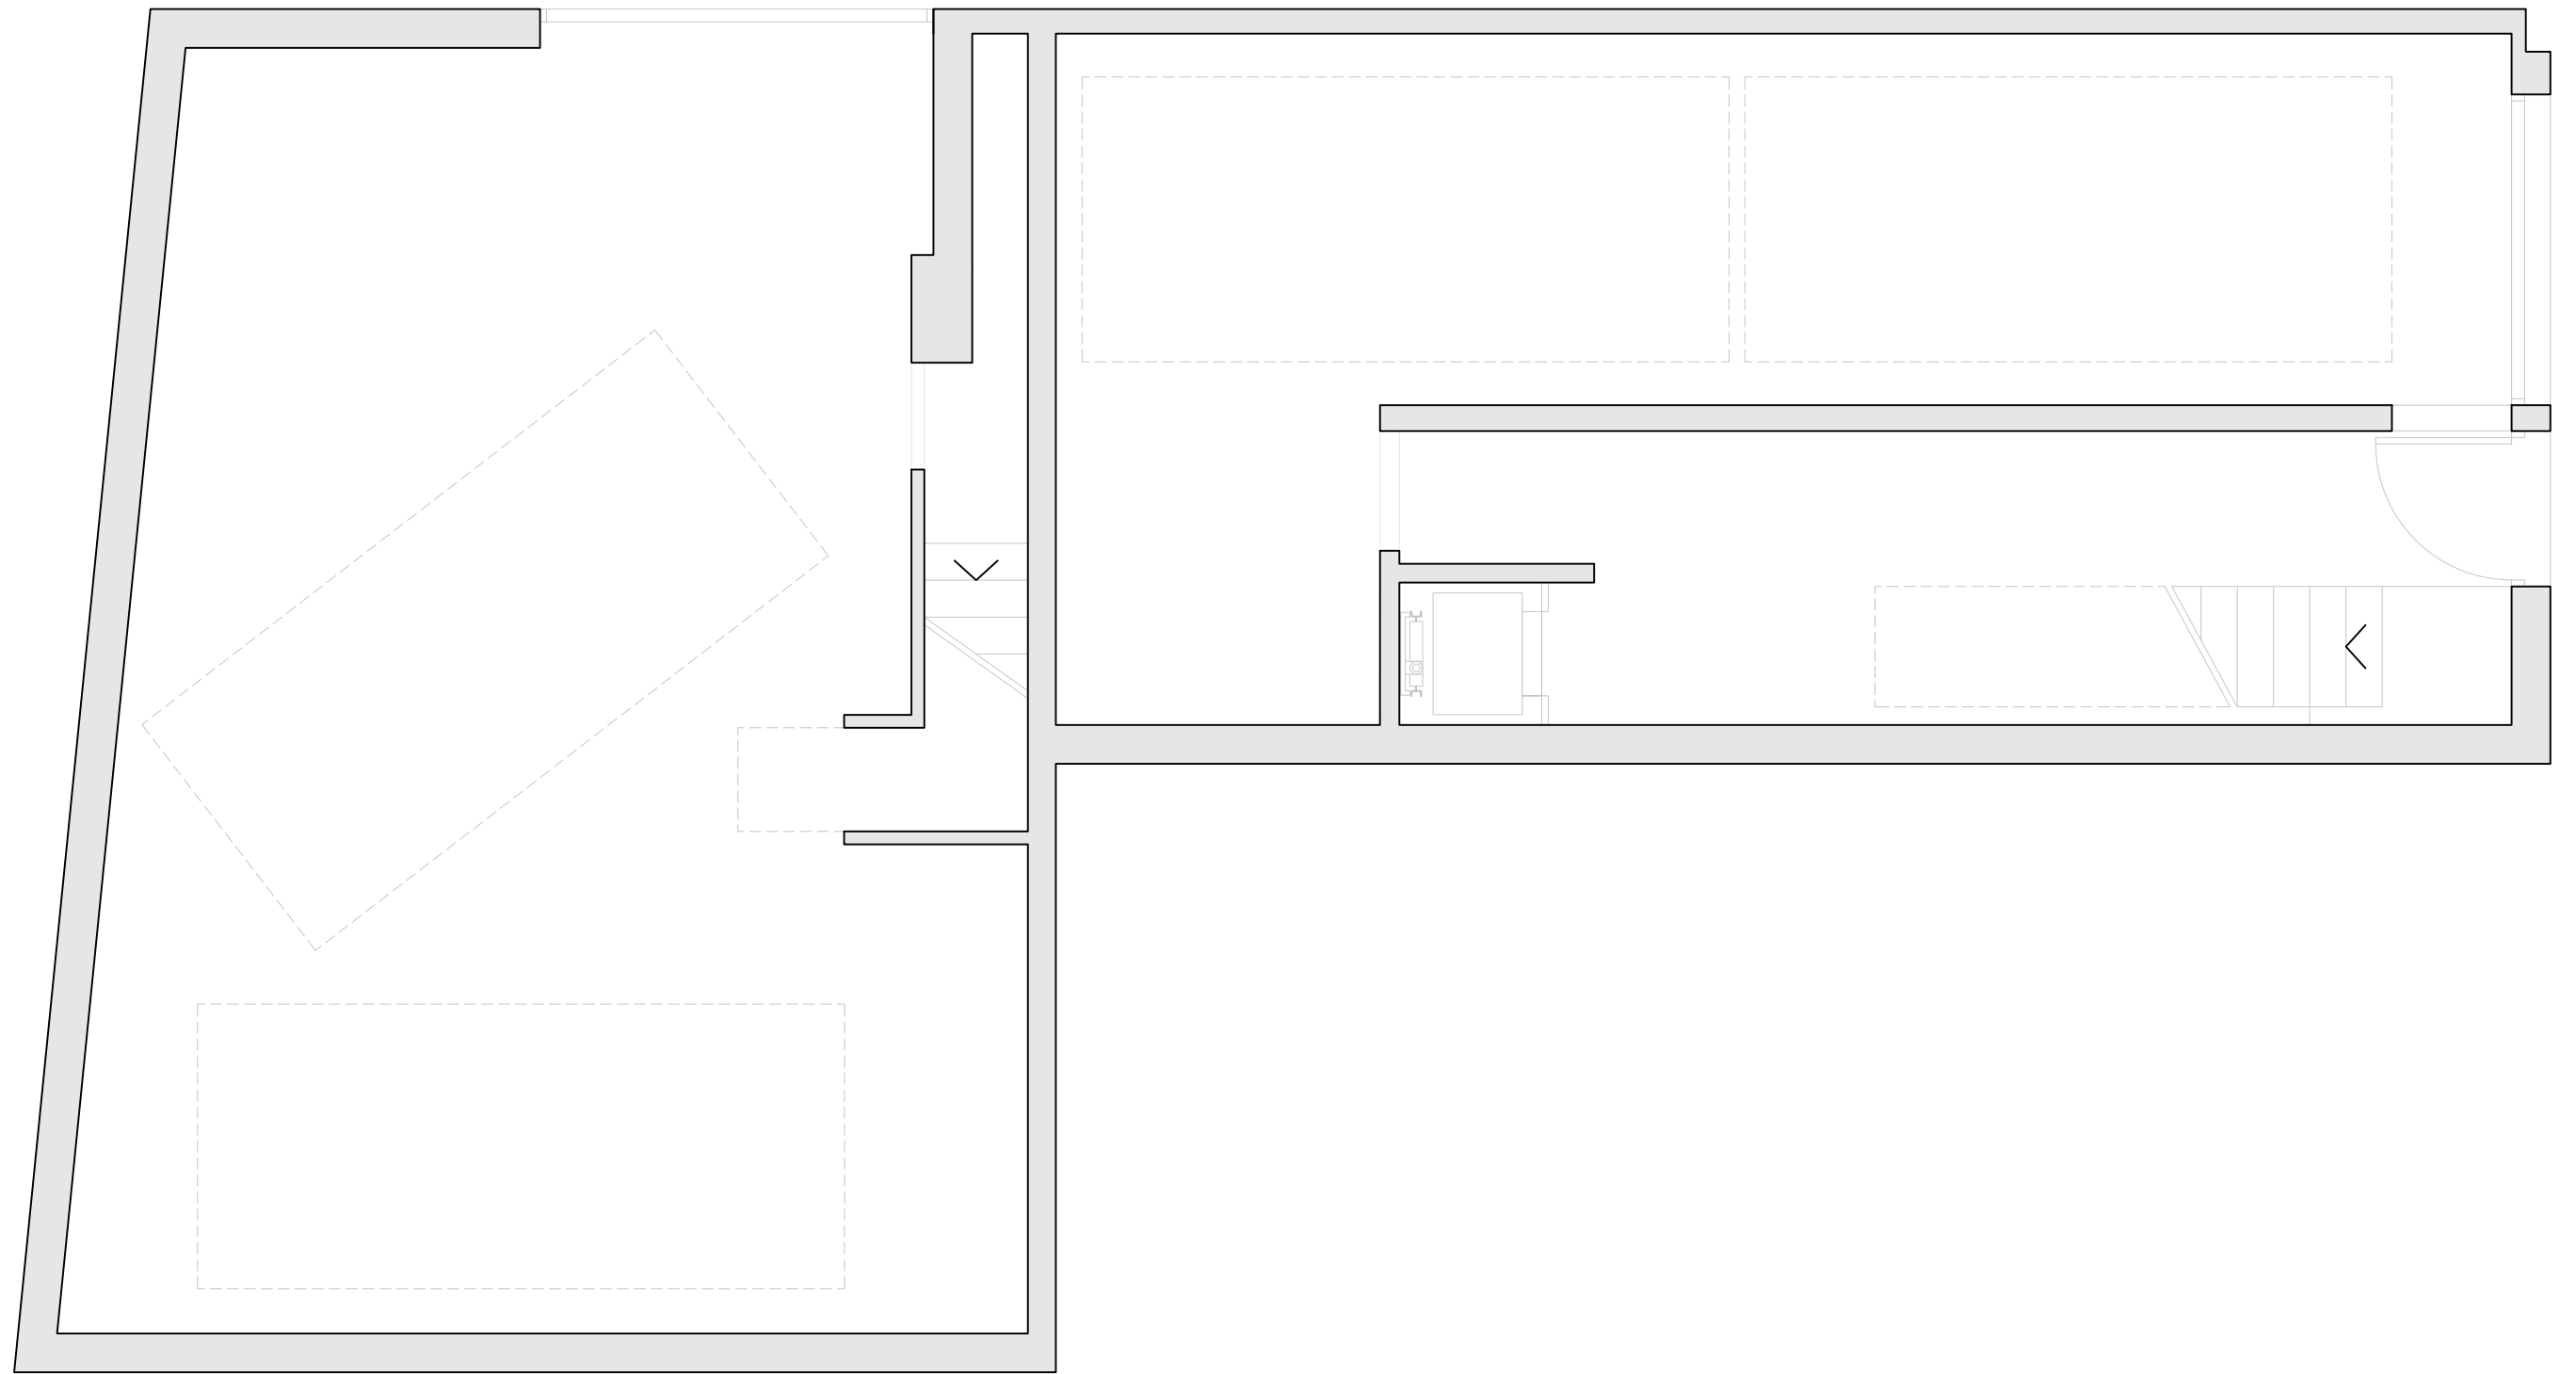


PLANTA BAJA



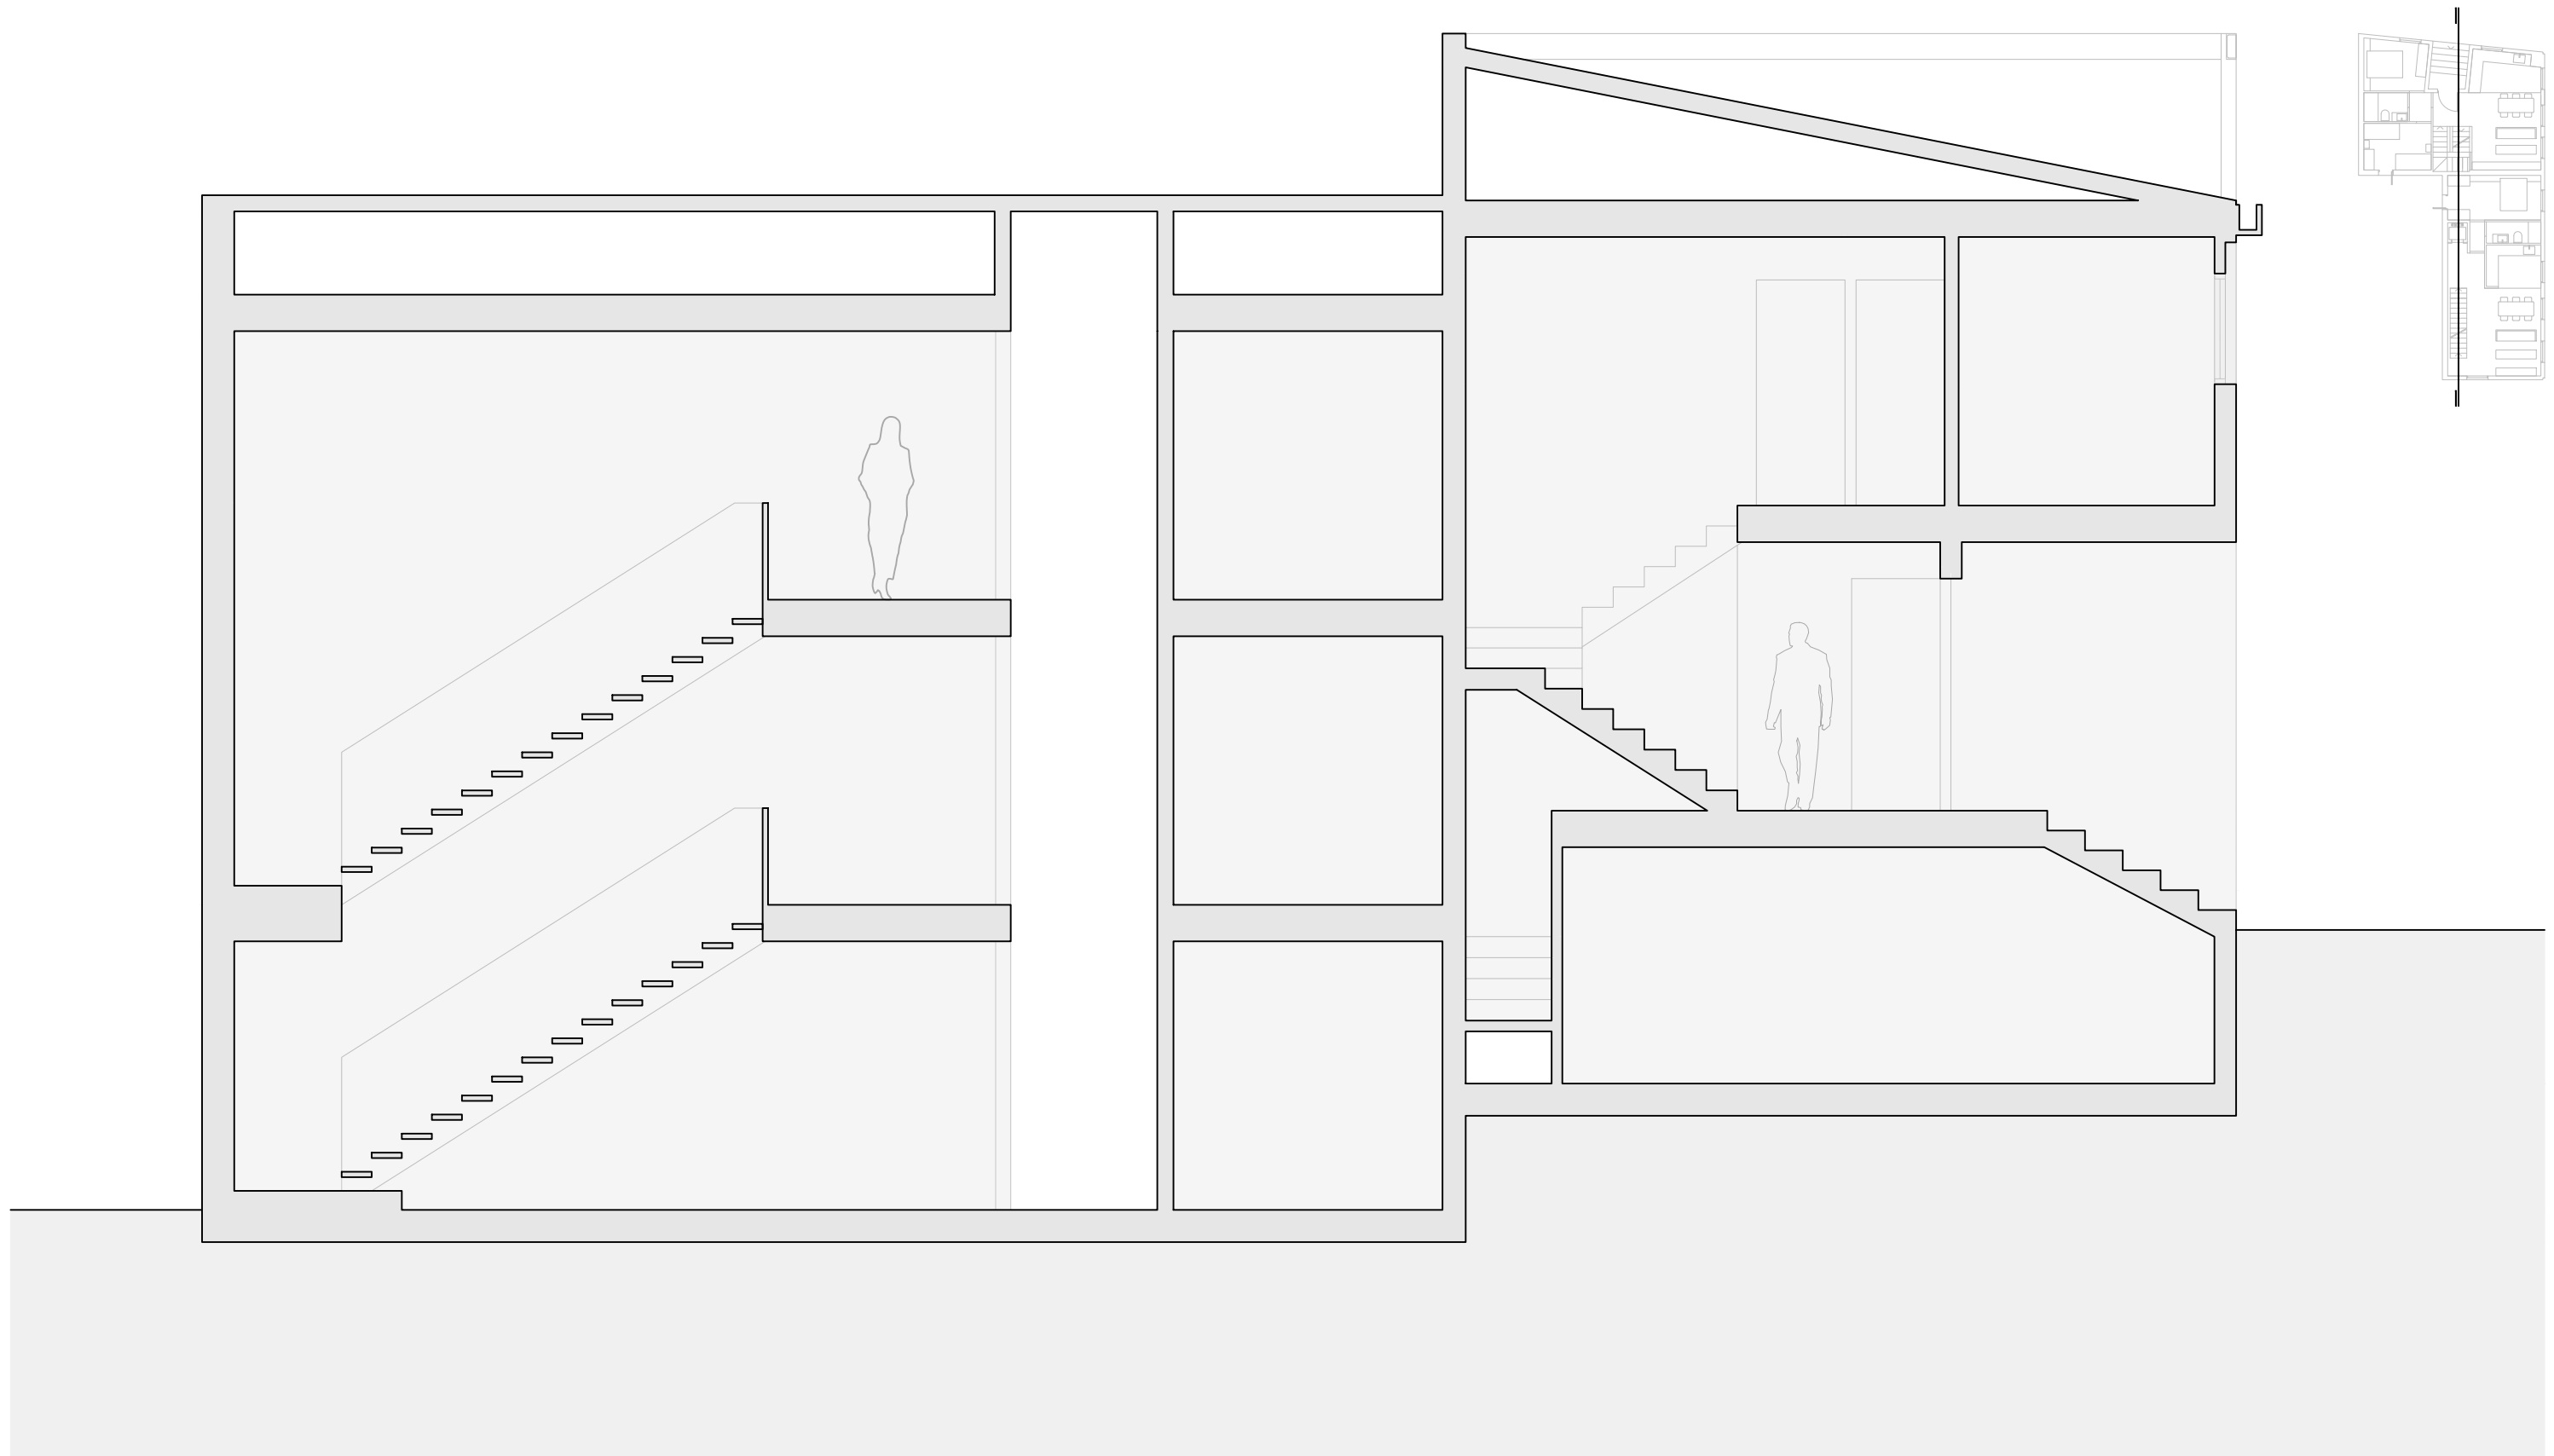



SECCIÓN LONGITUDINAL



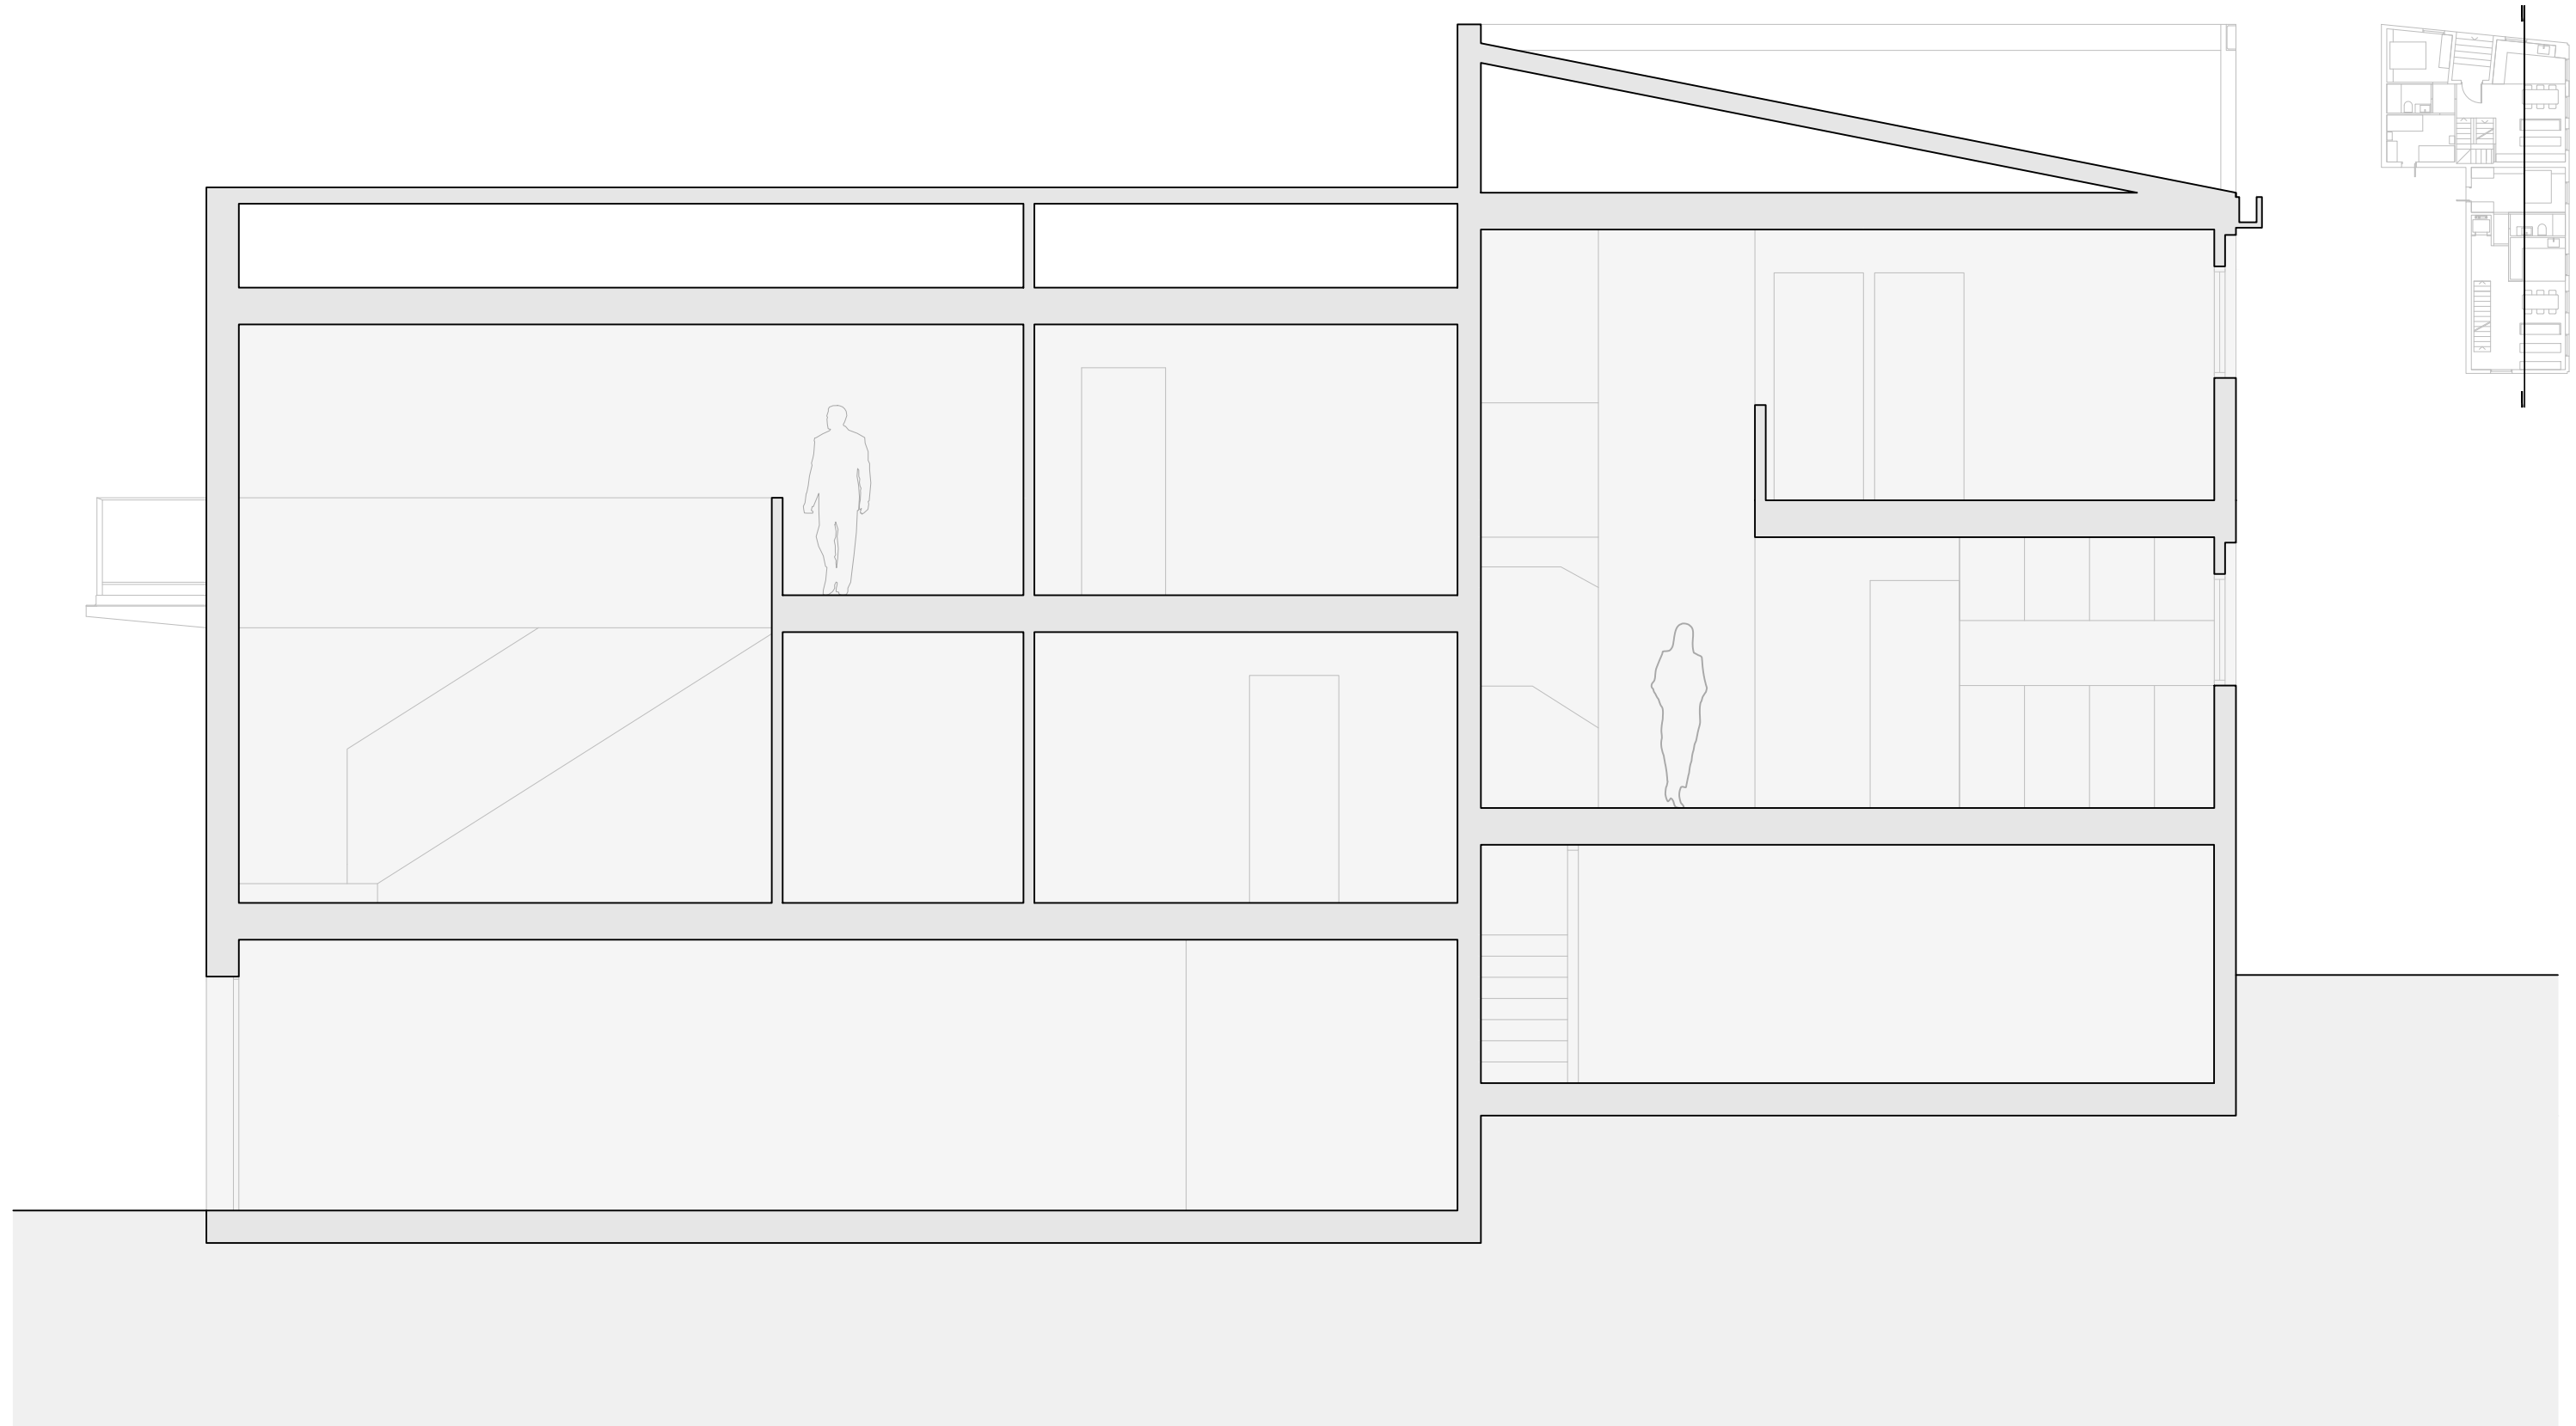



SECCIÓN LONGITUDINAL



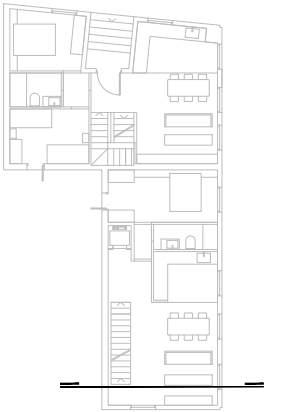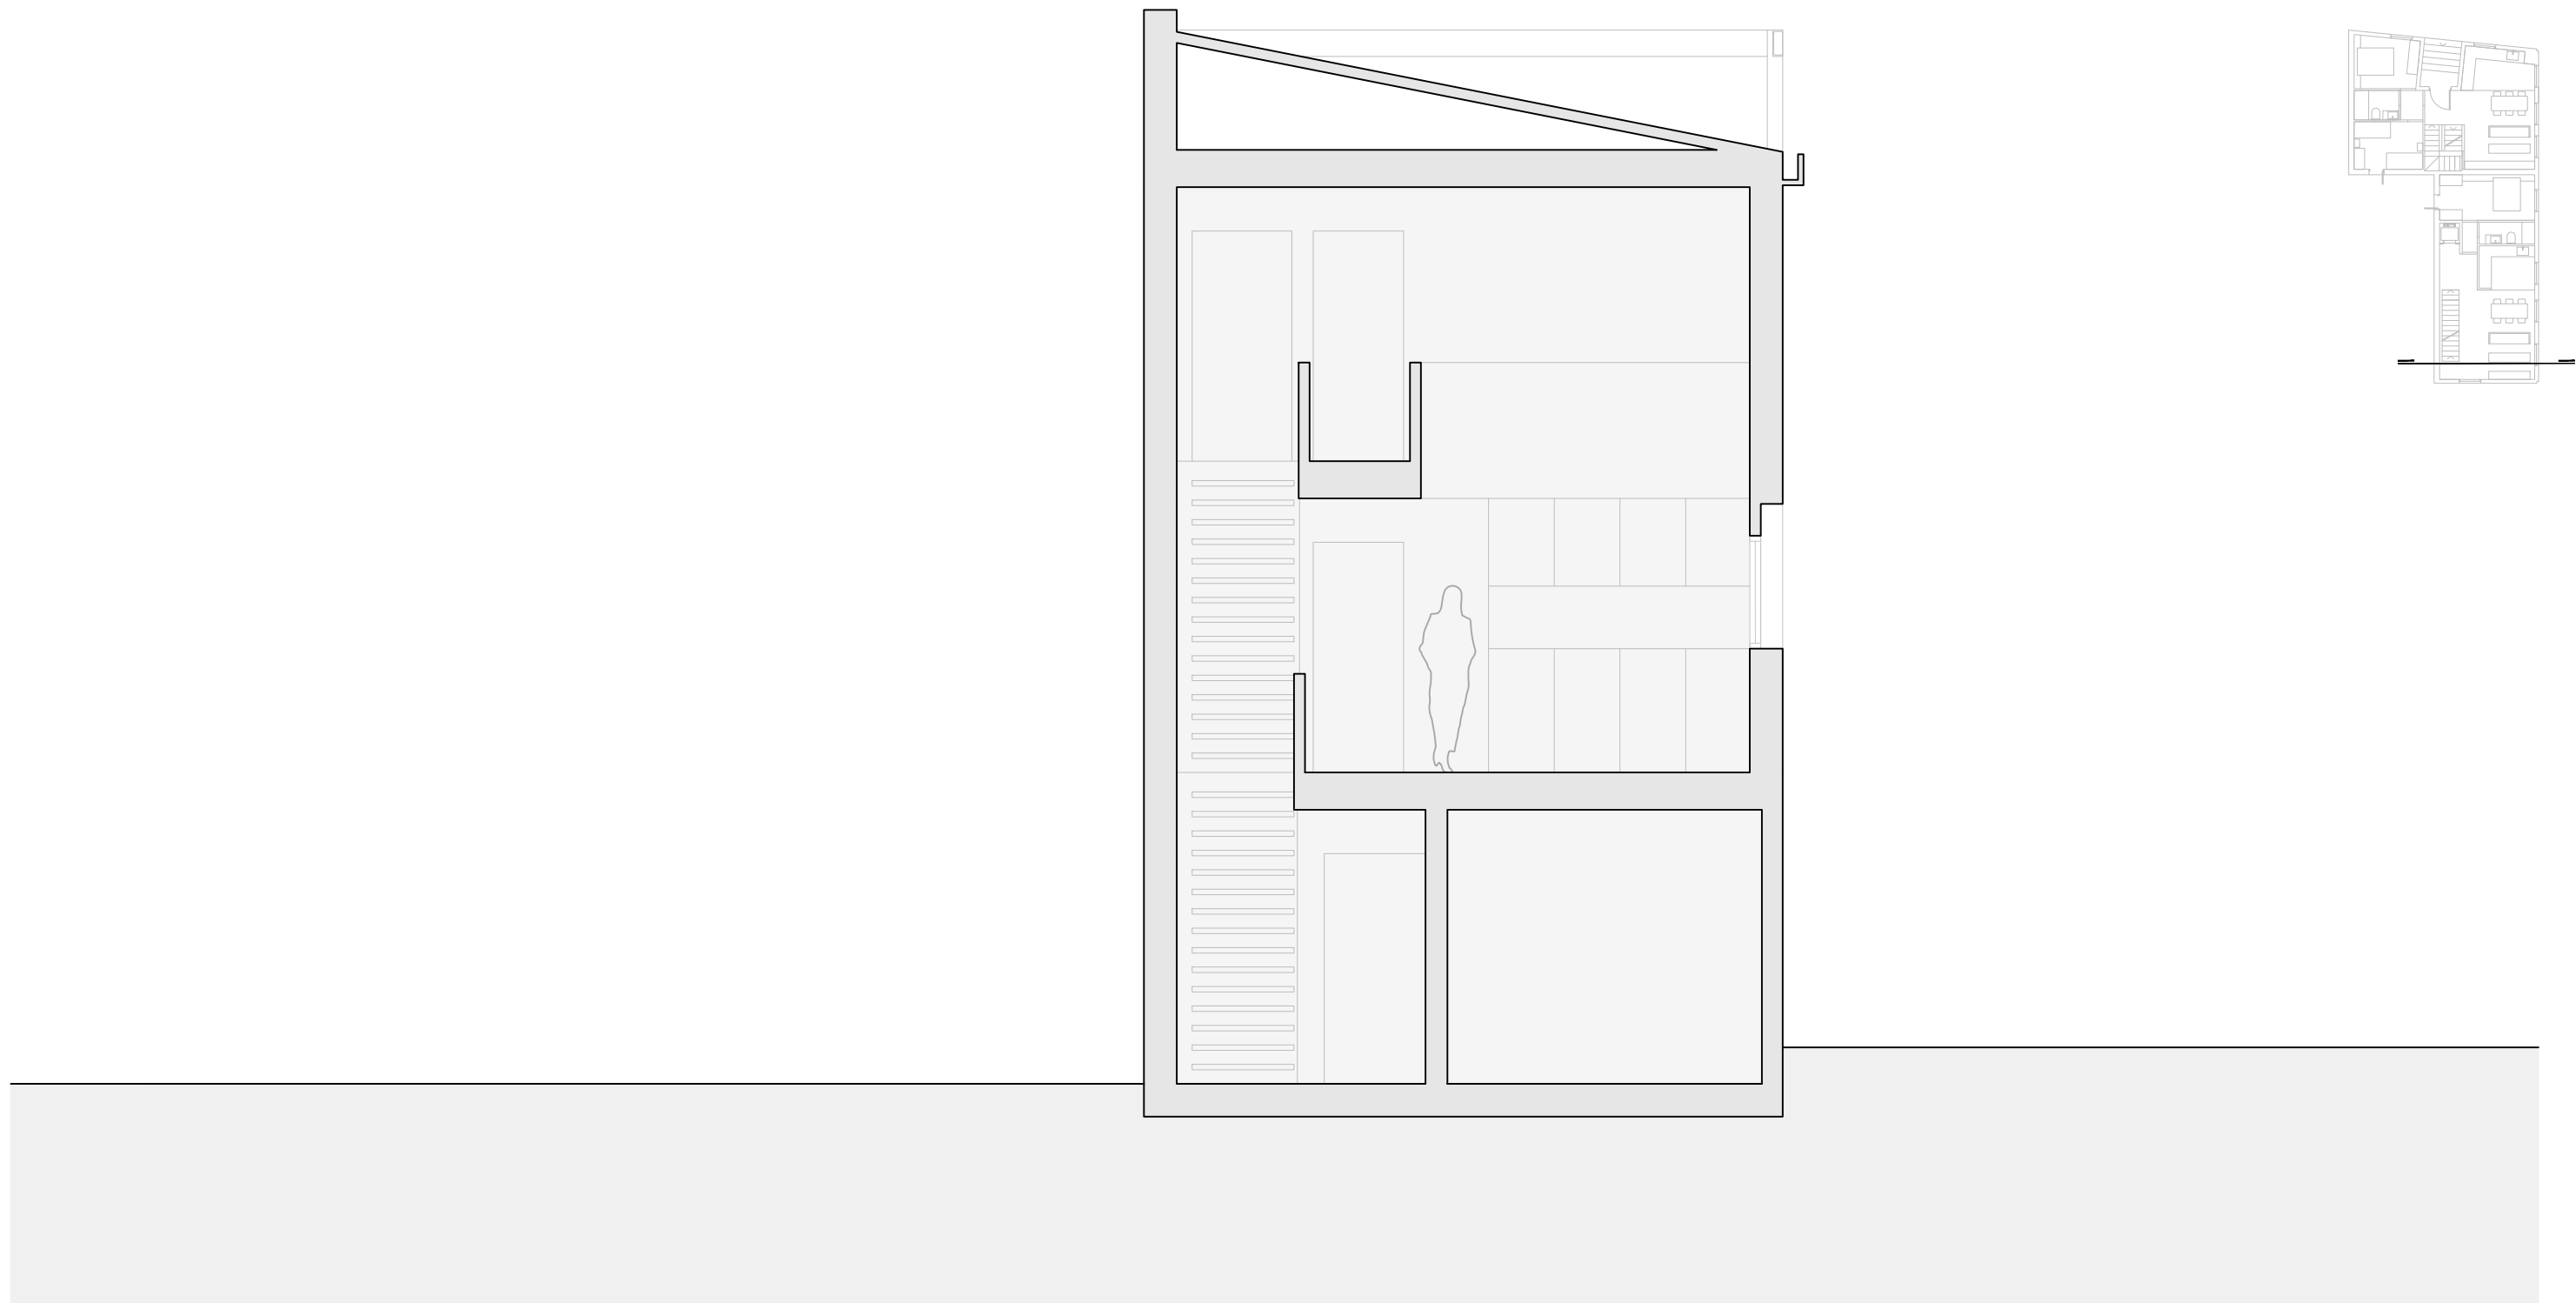


SECCIÓN TRANSVERSAL



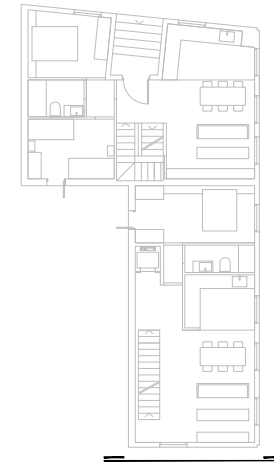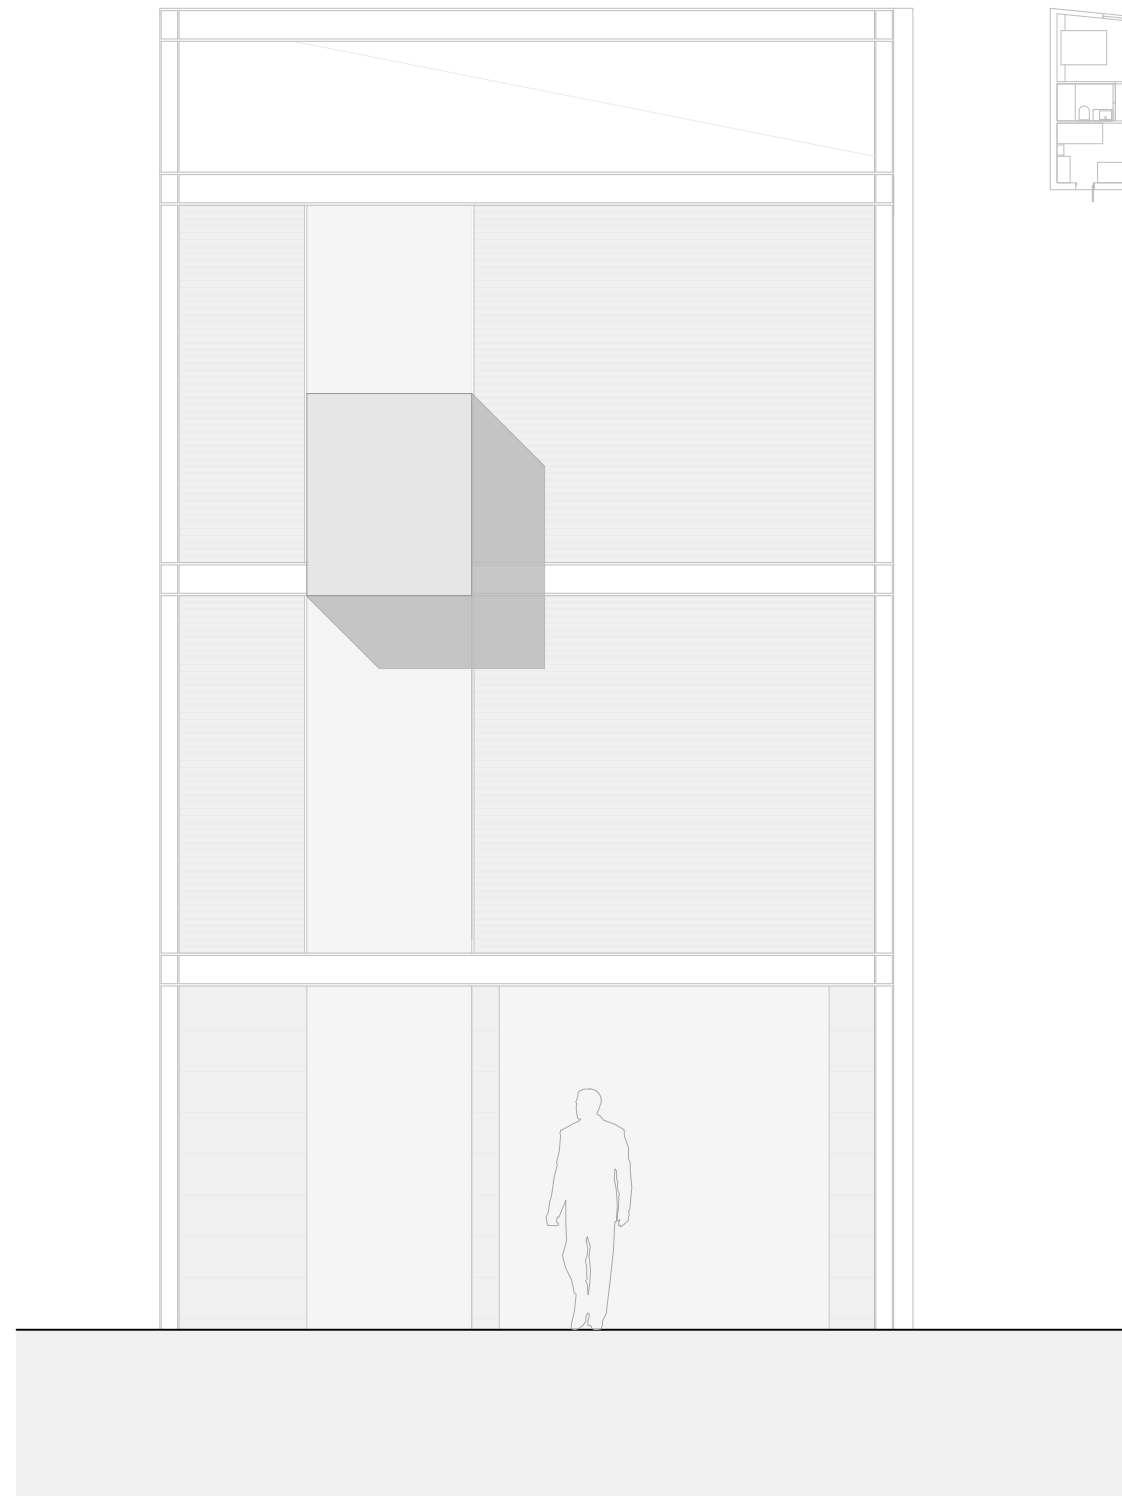

ALZADO



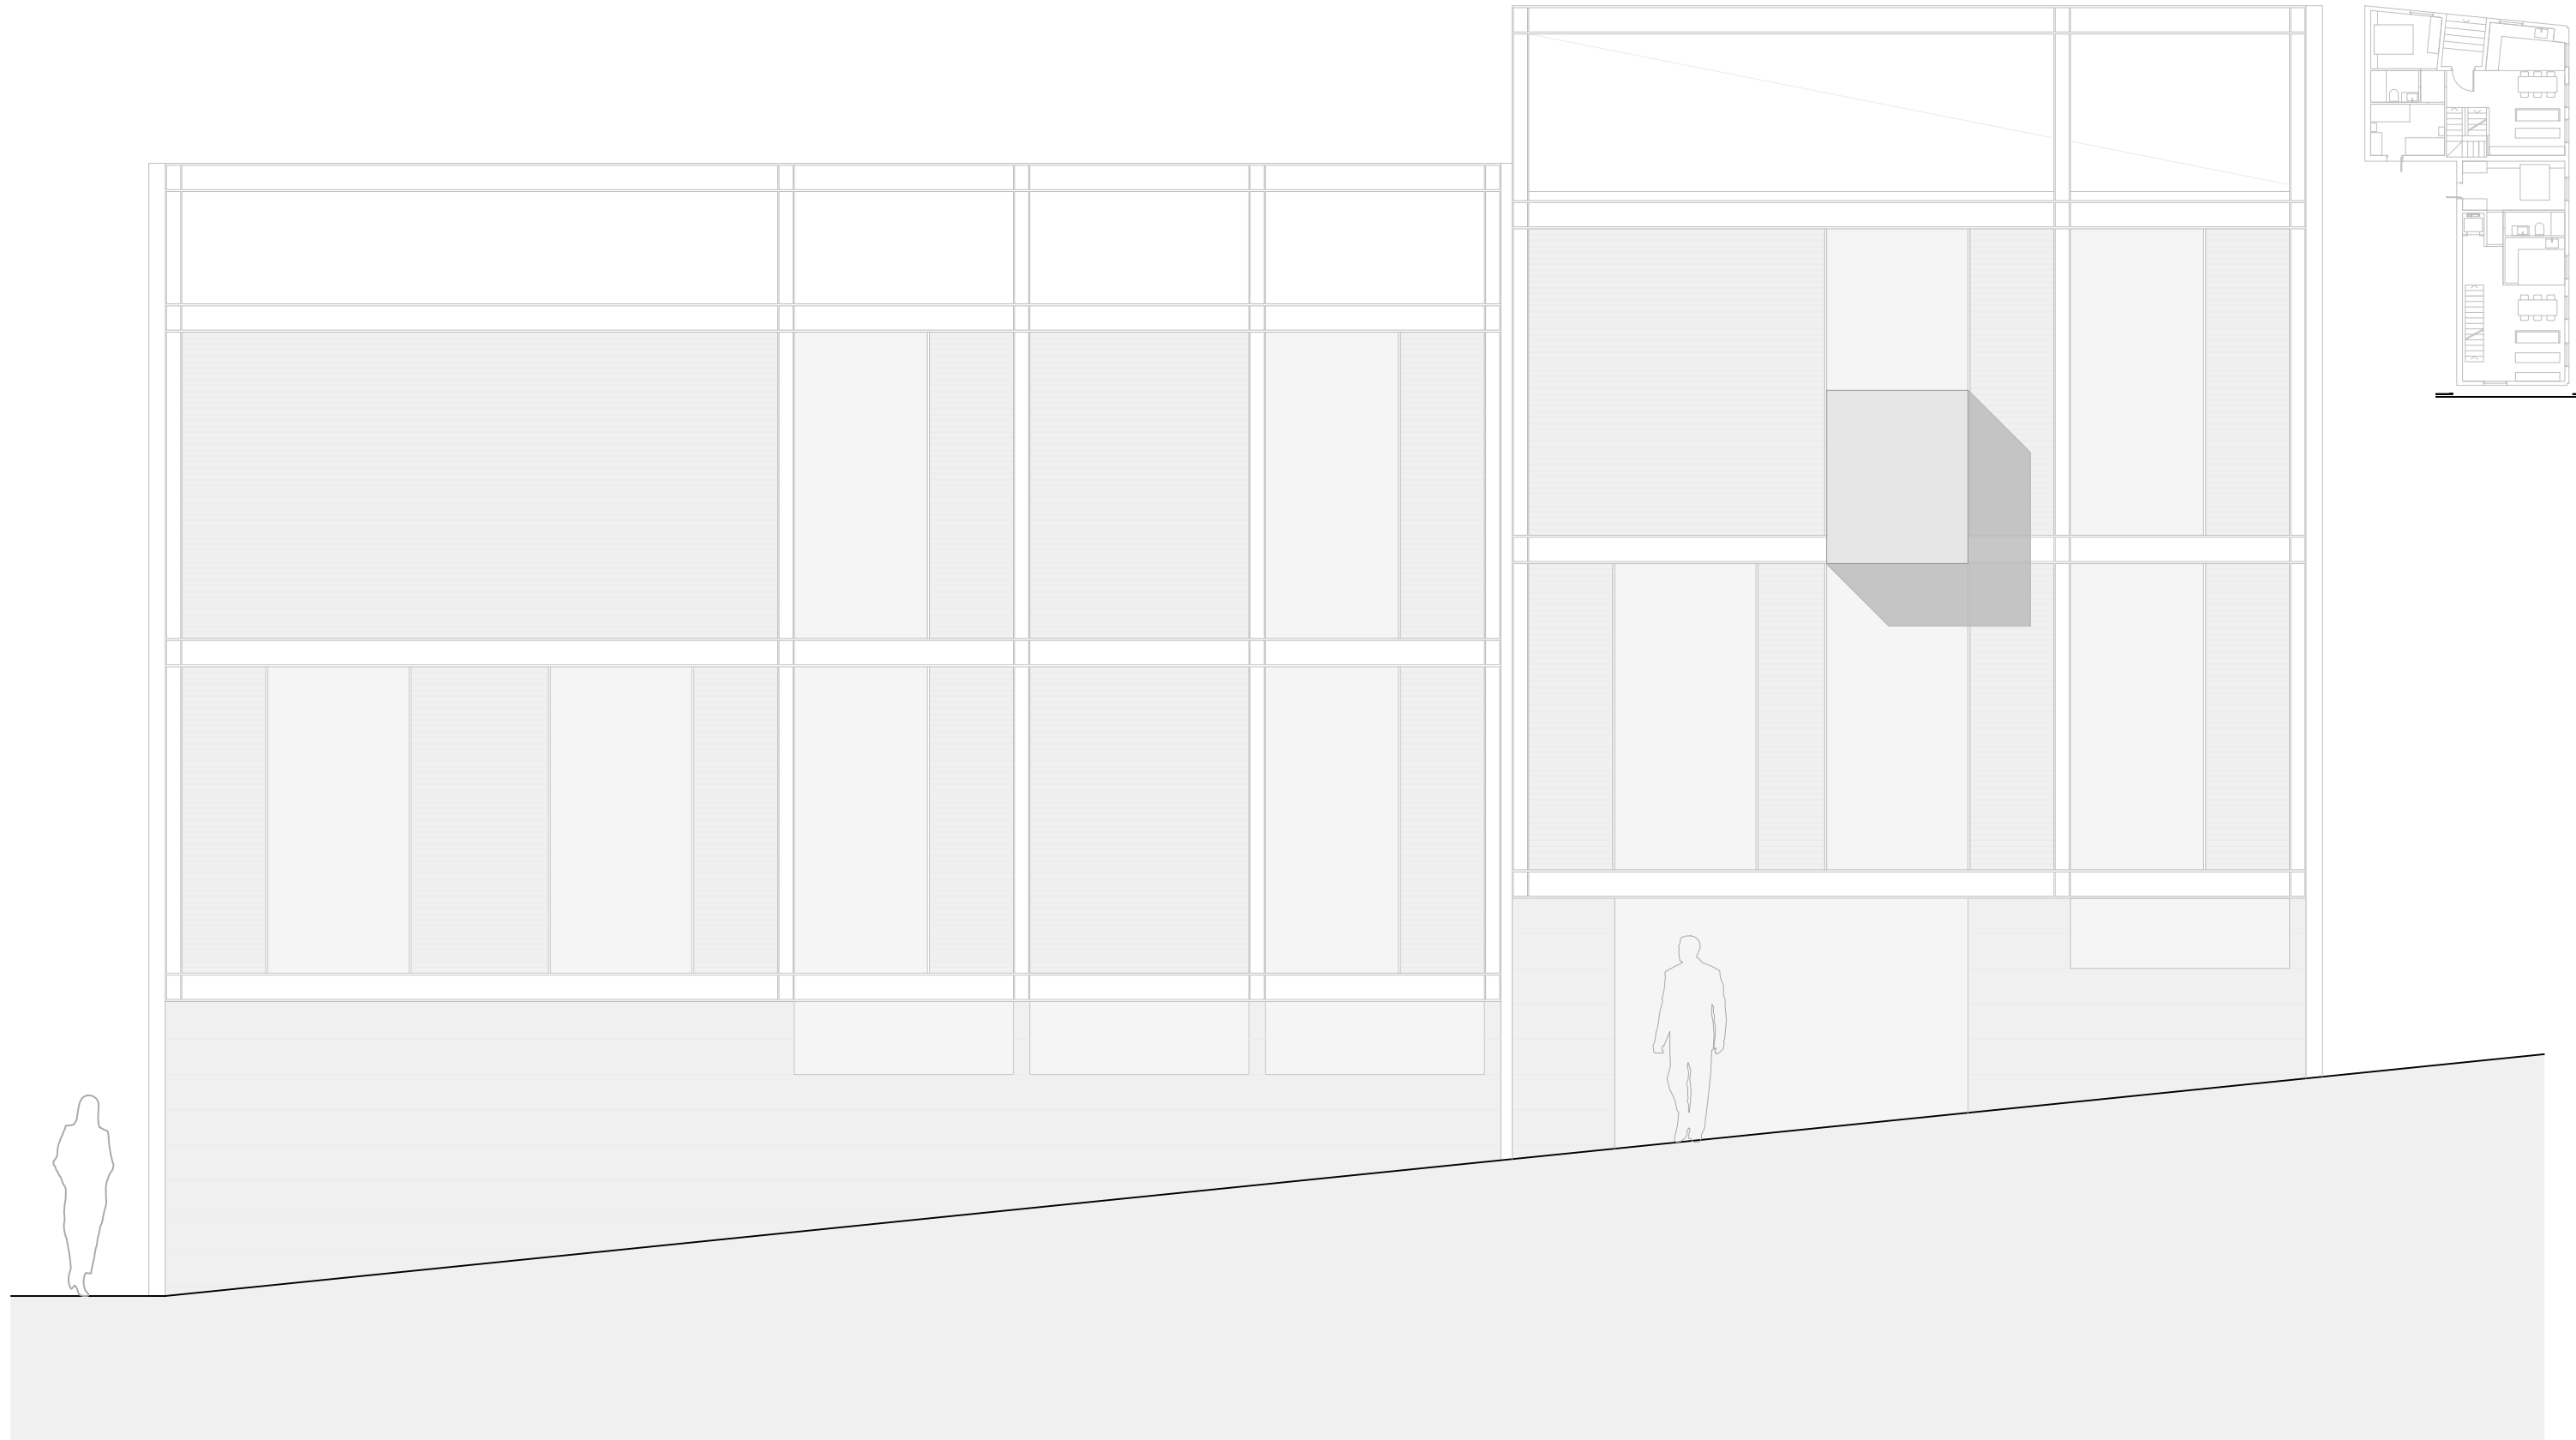

ALZADO

