



PLANTA BAJA






PLANTA PRIMERA

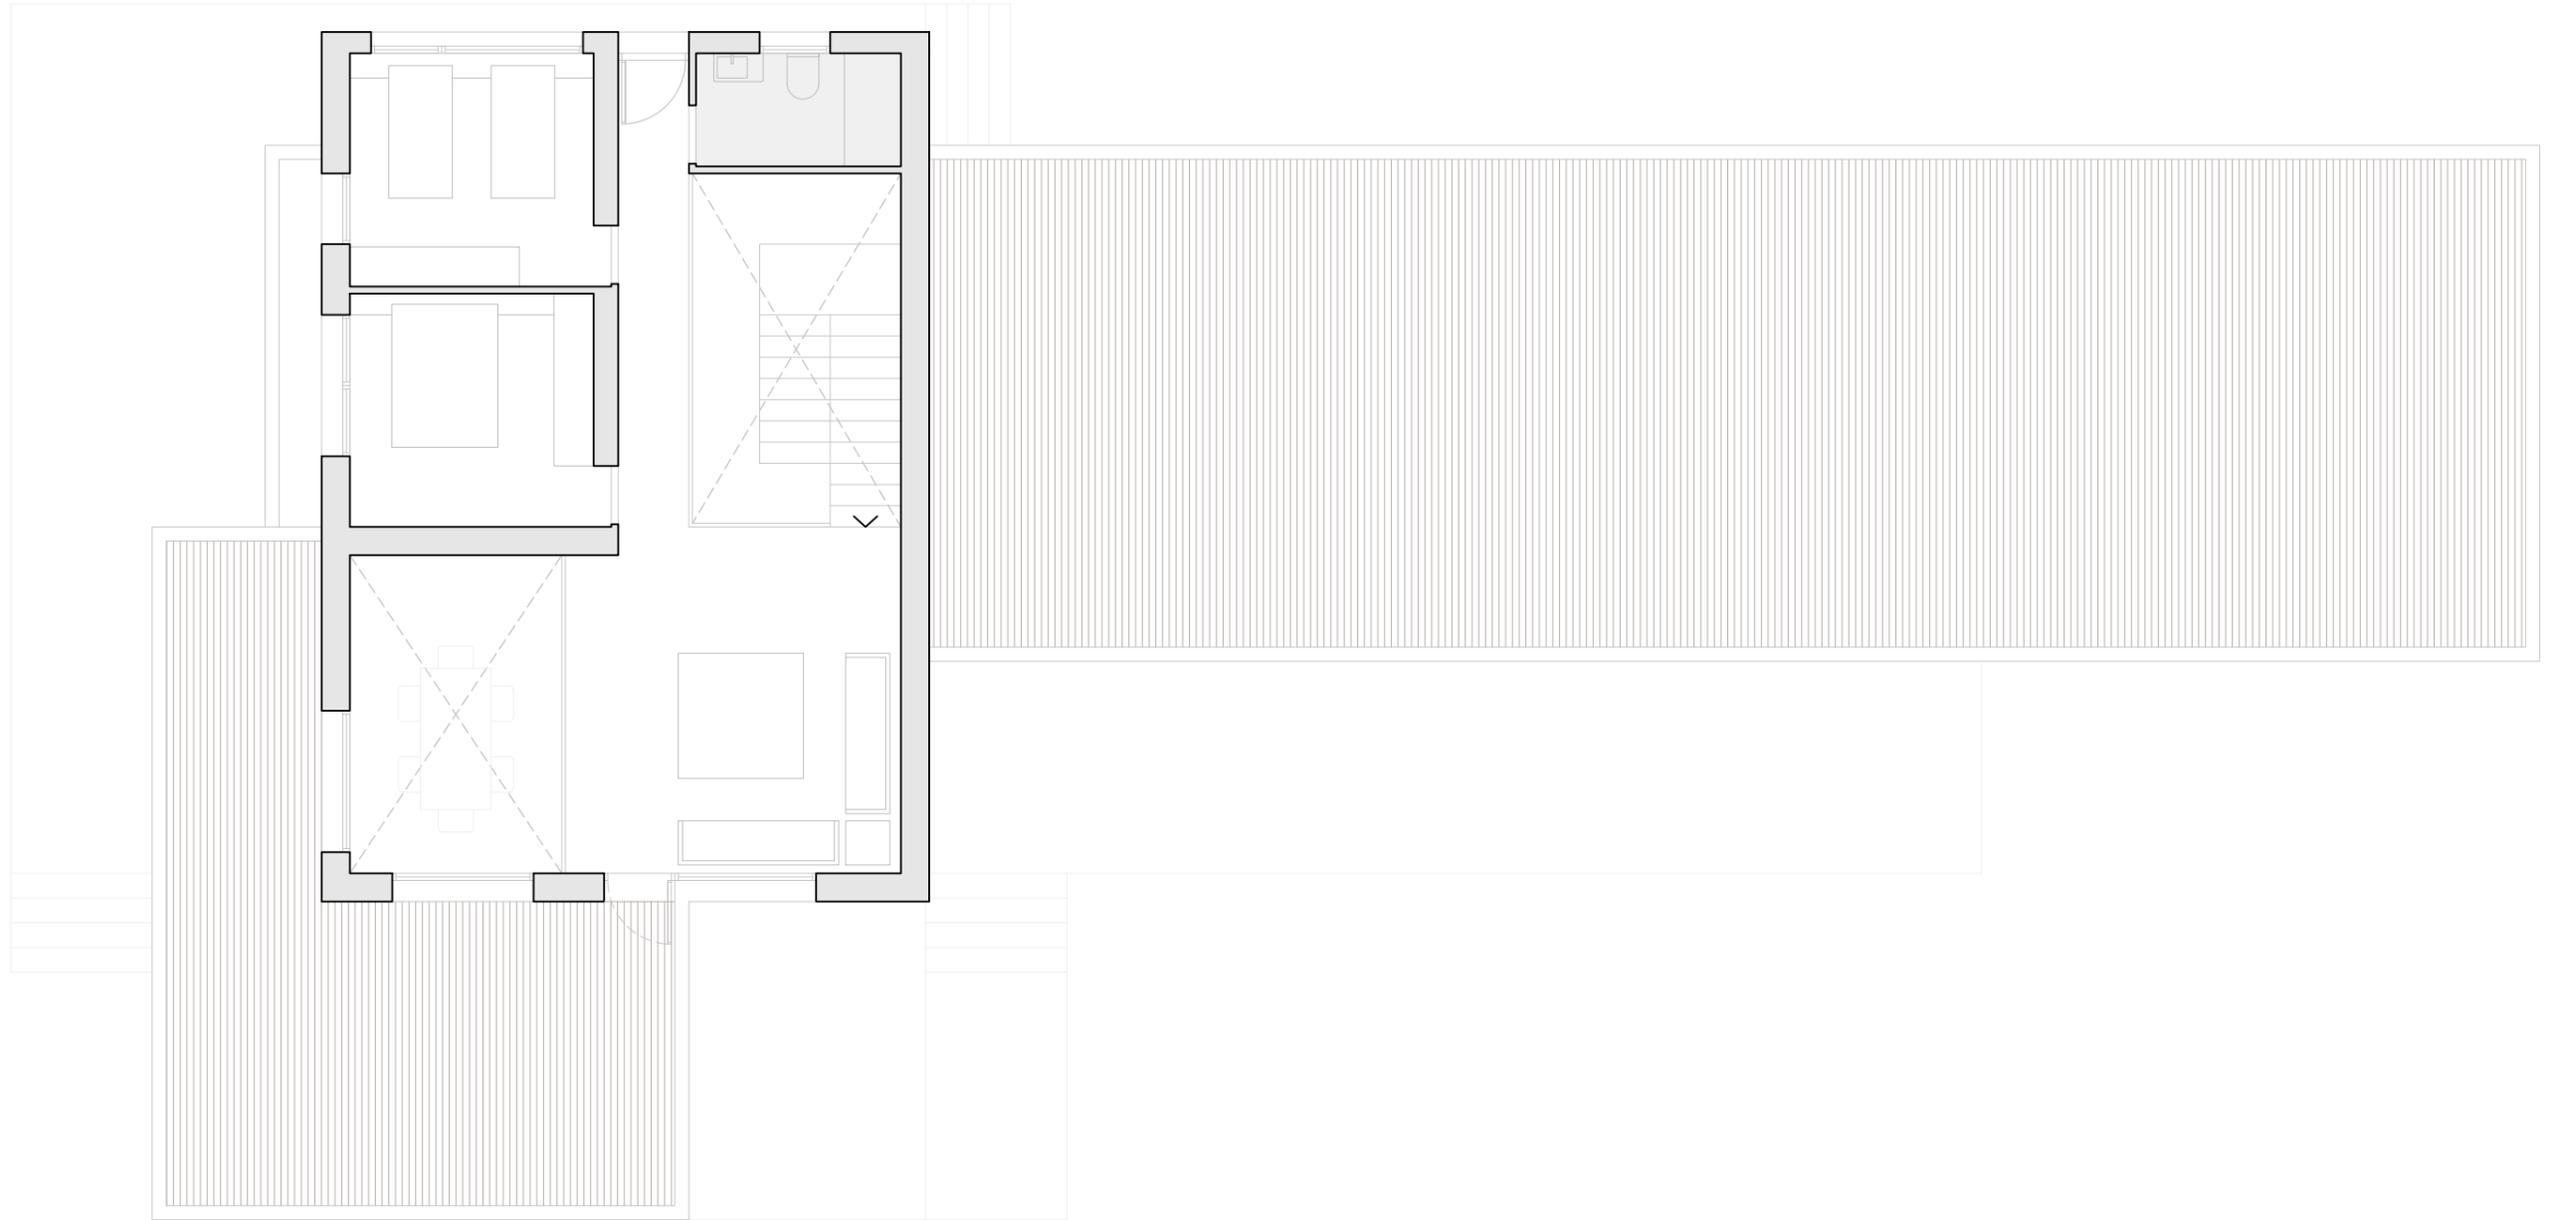

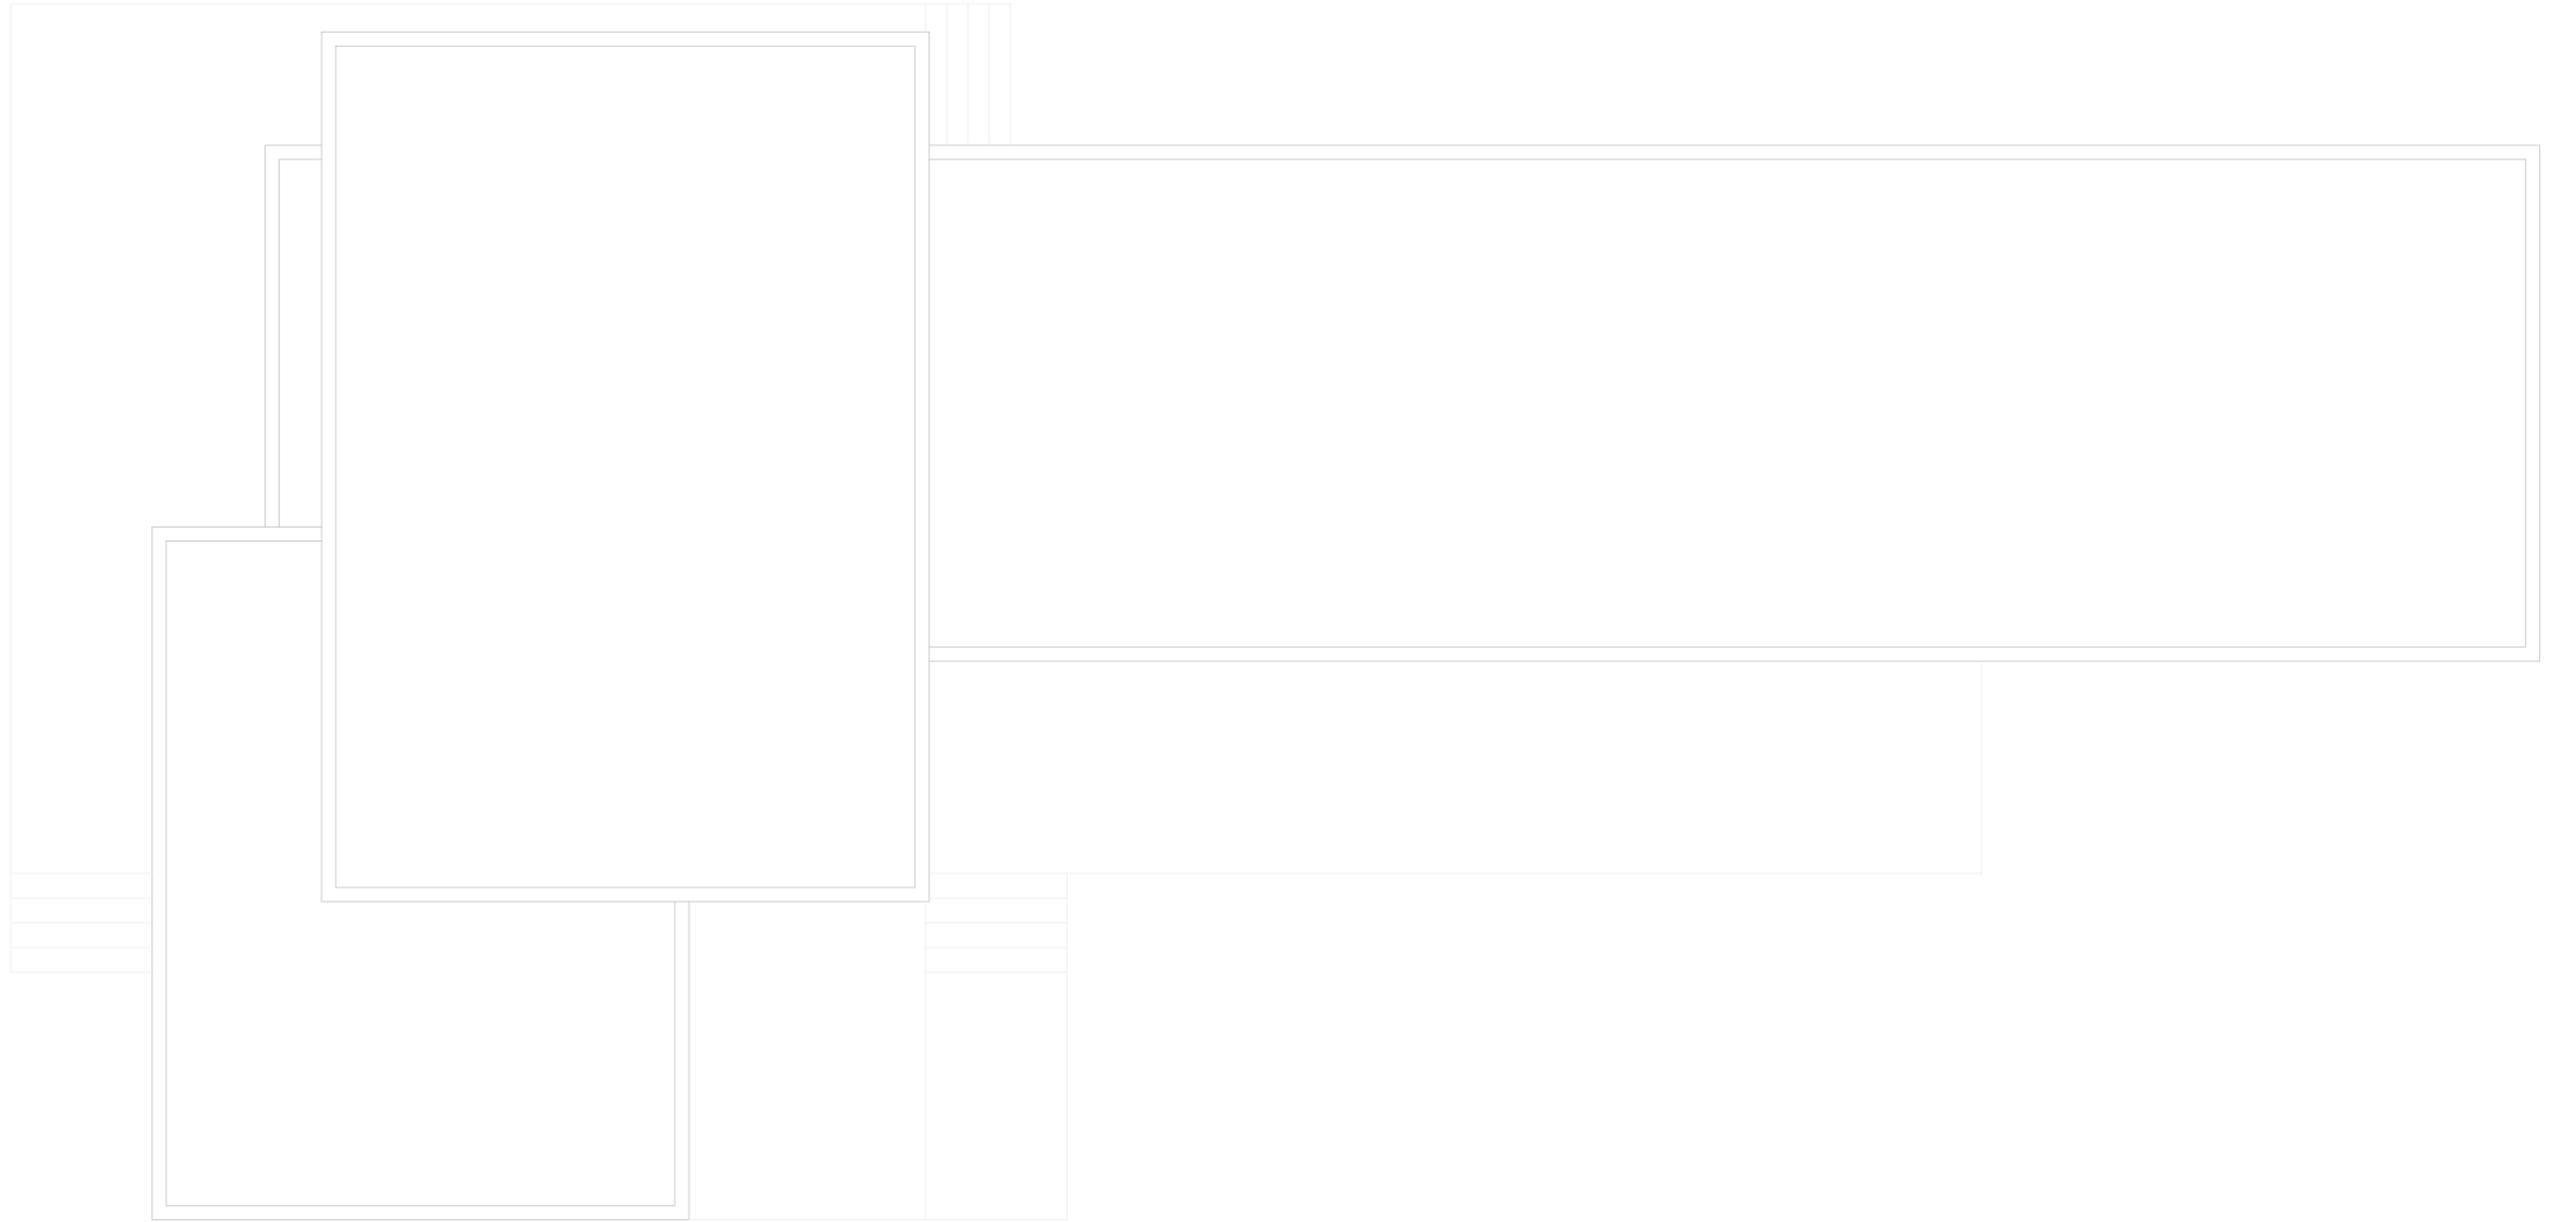



PLANTA CUBIERTA



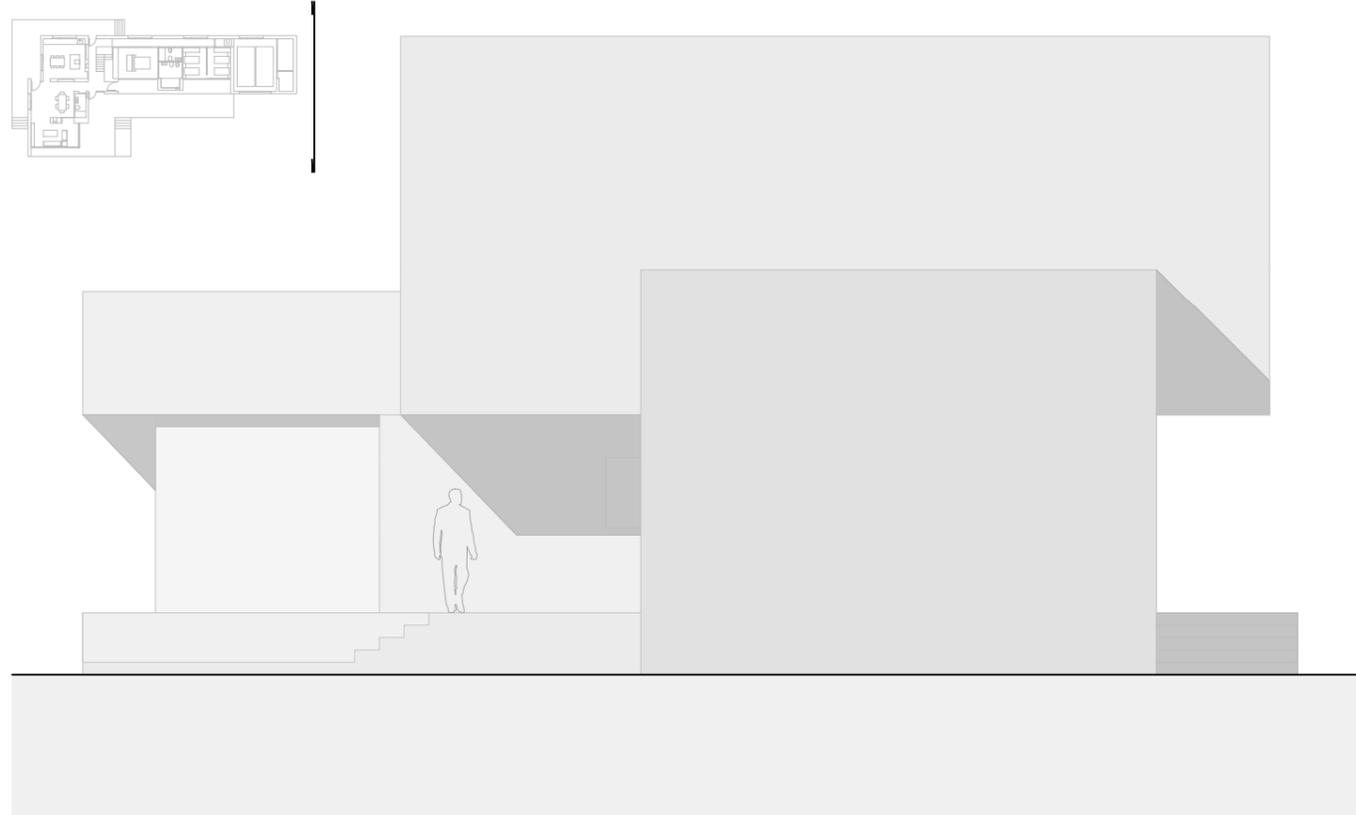


ALZADO ESTE



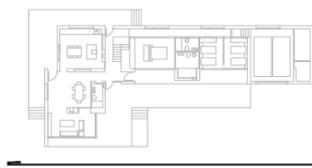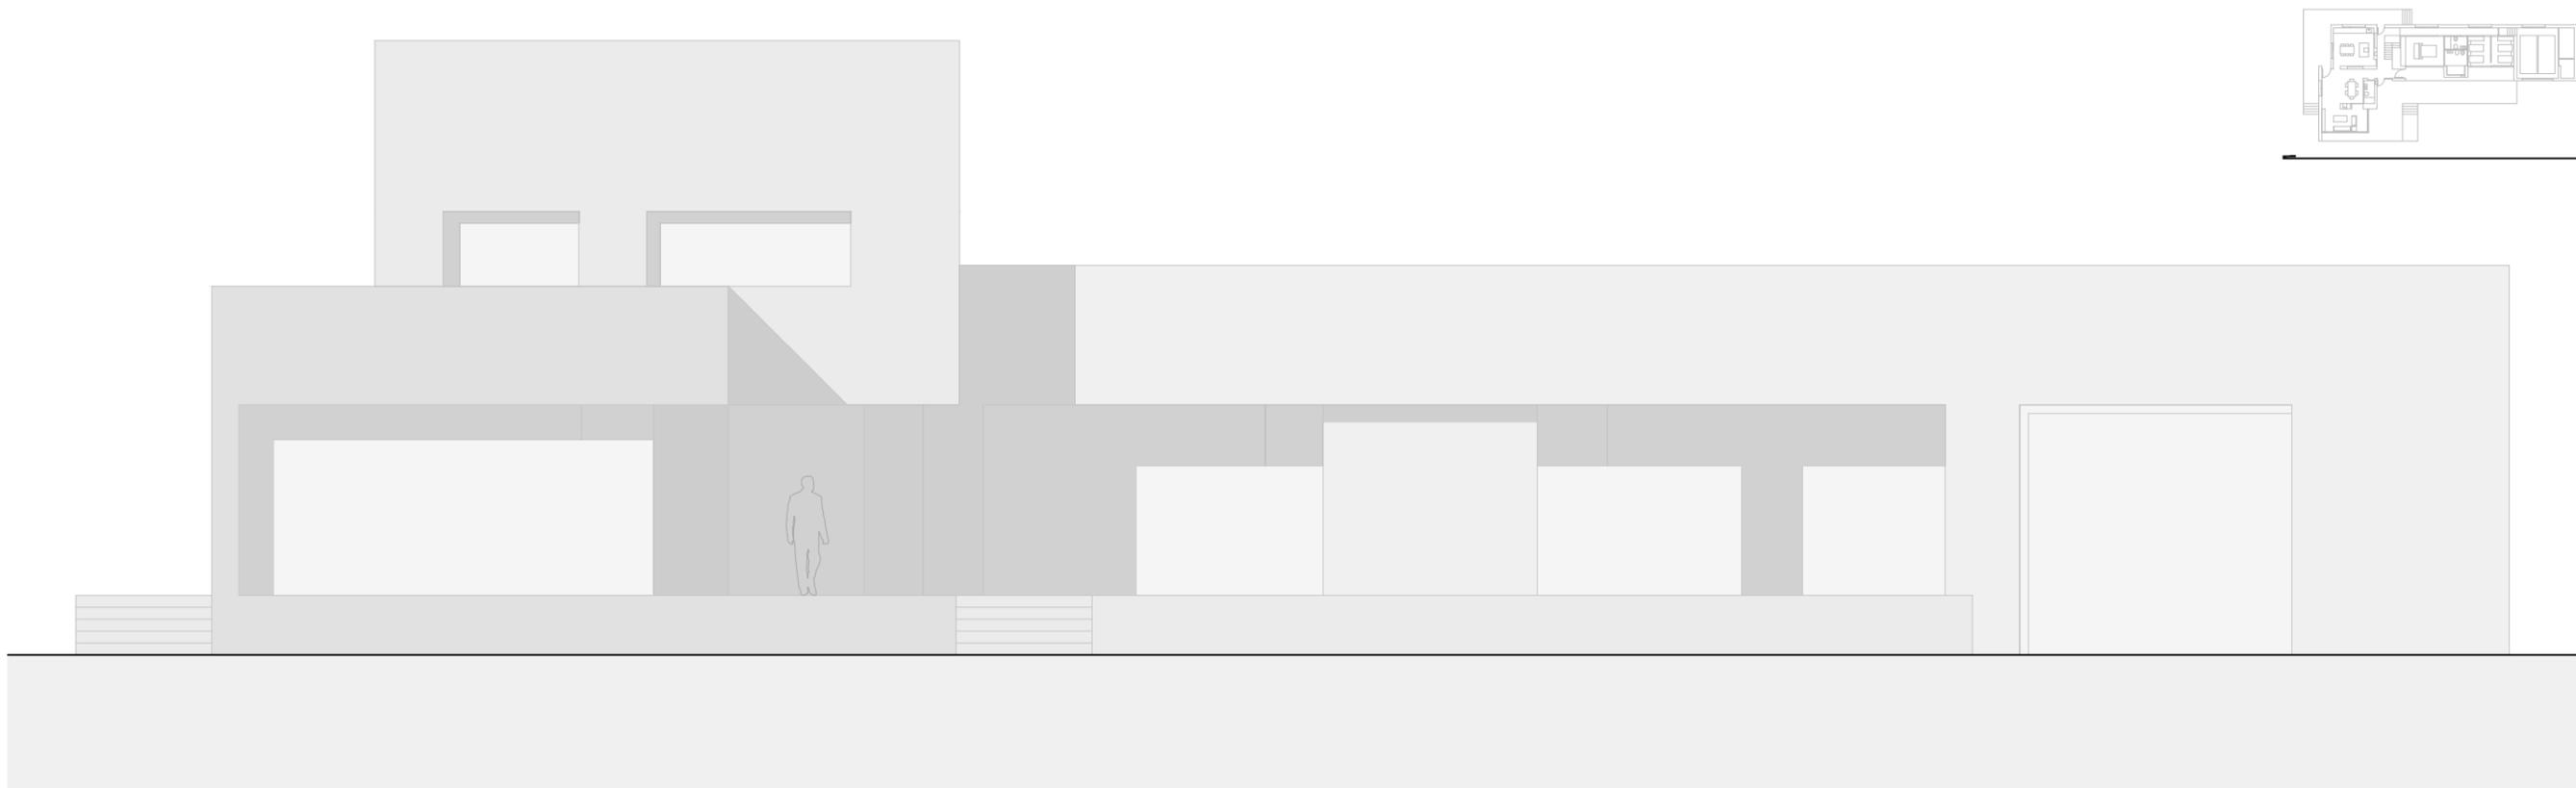



ALZADO SUR



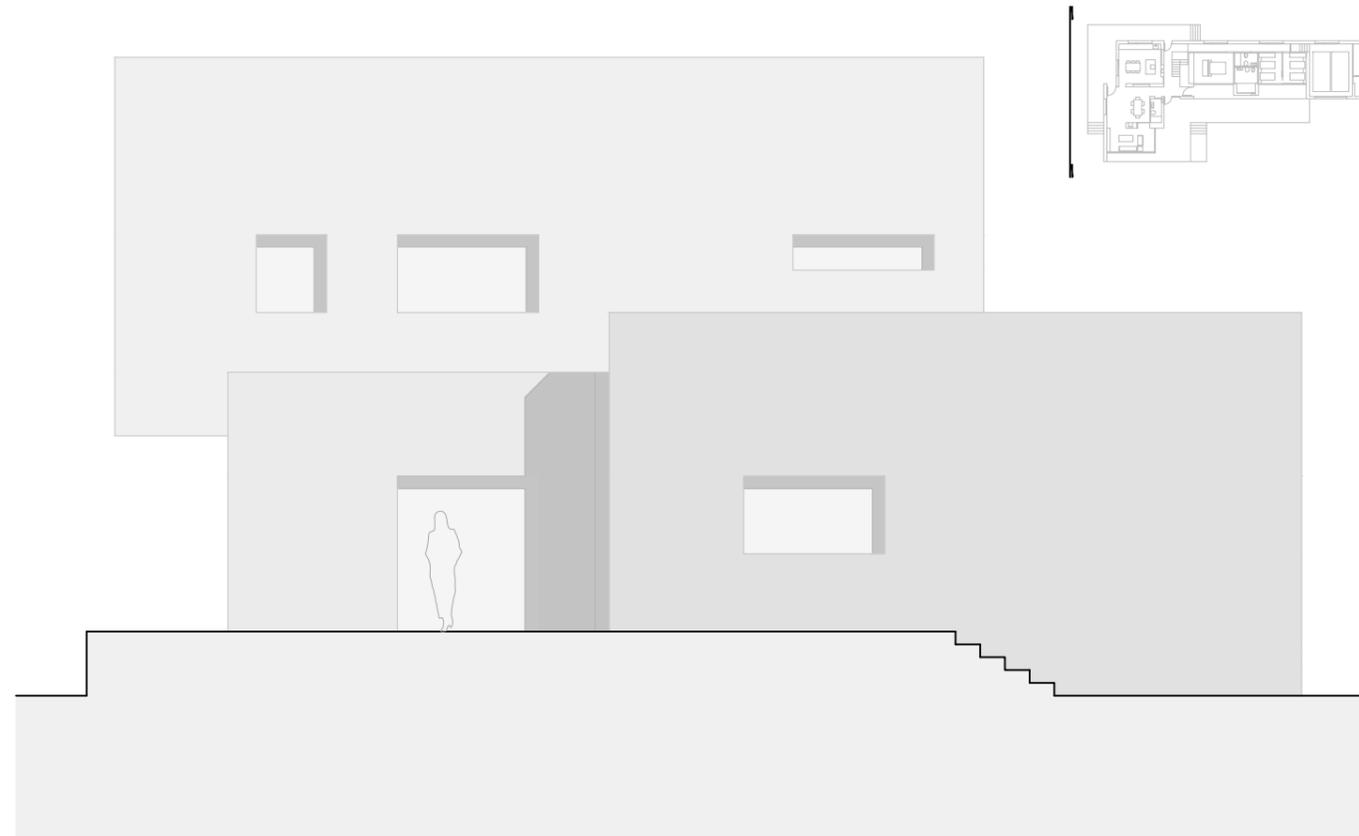


ALZADO OESTE



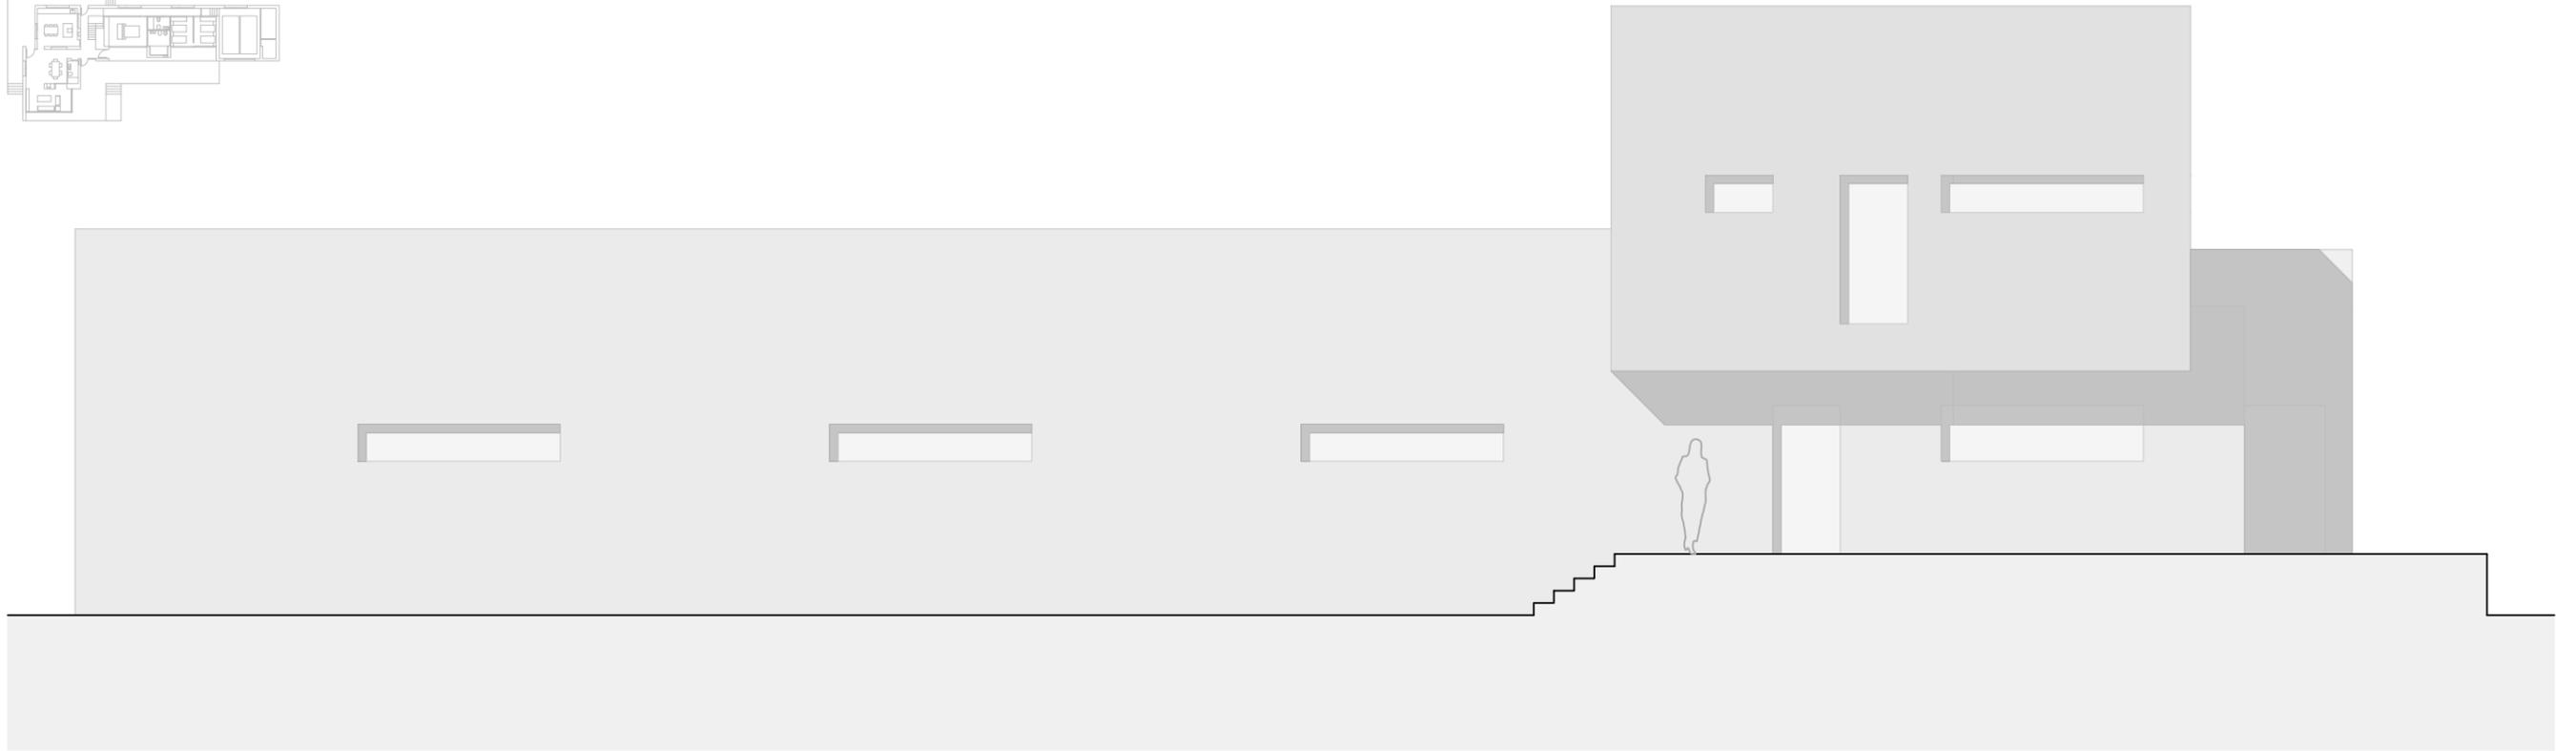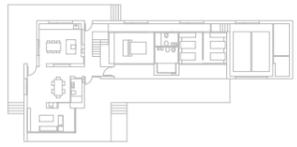


ALZADO NORTE



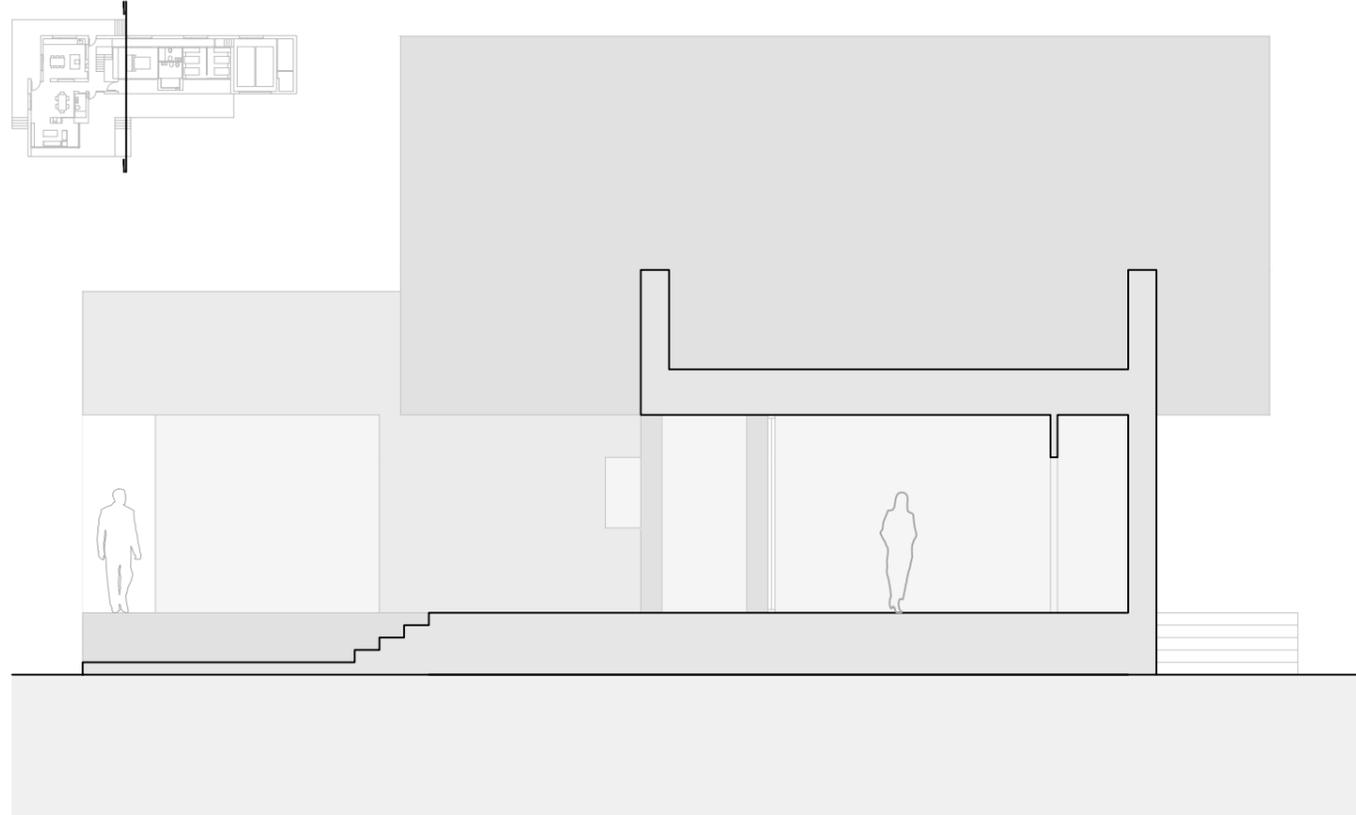


SECCIÓN



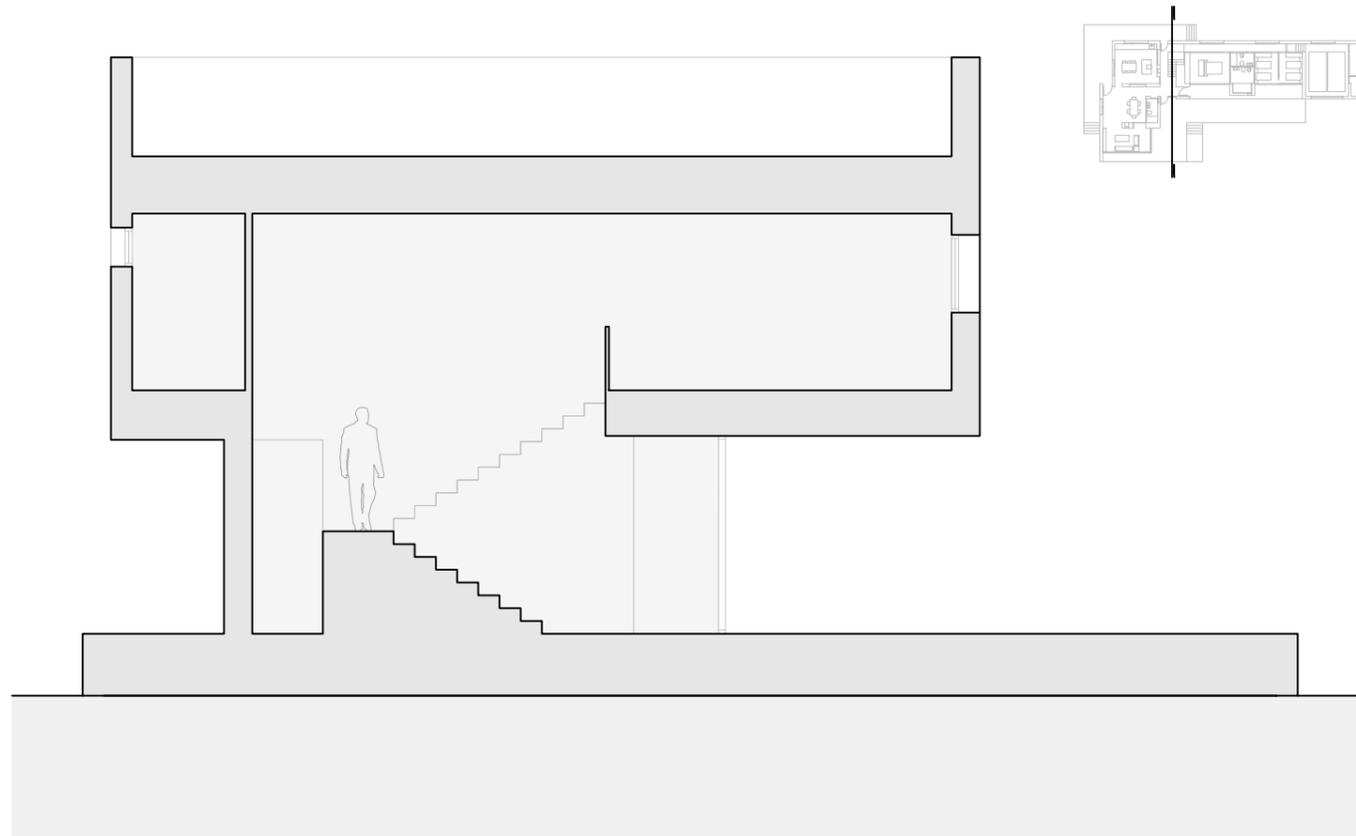


SECCIÓN



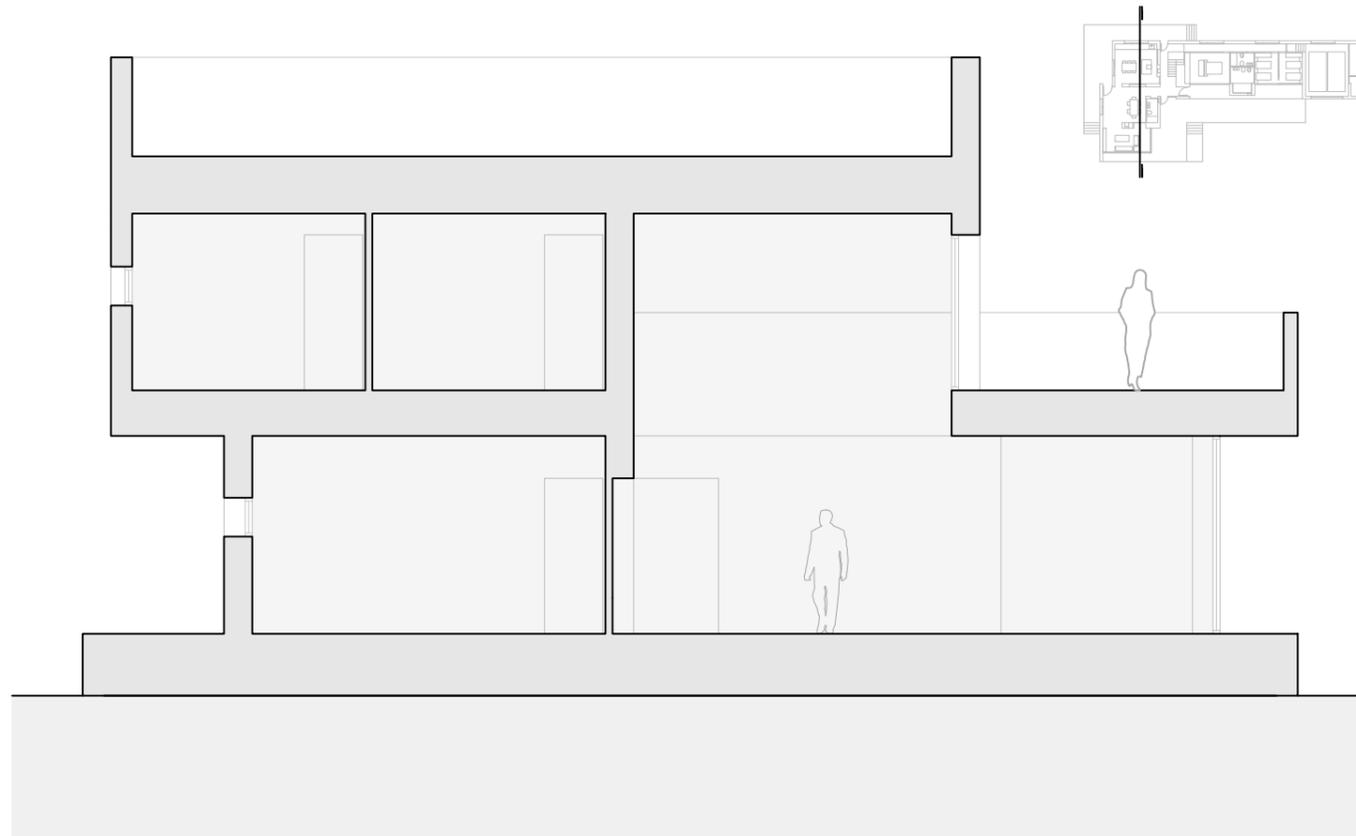


SECCIÓN



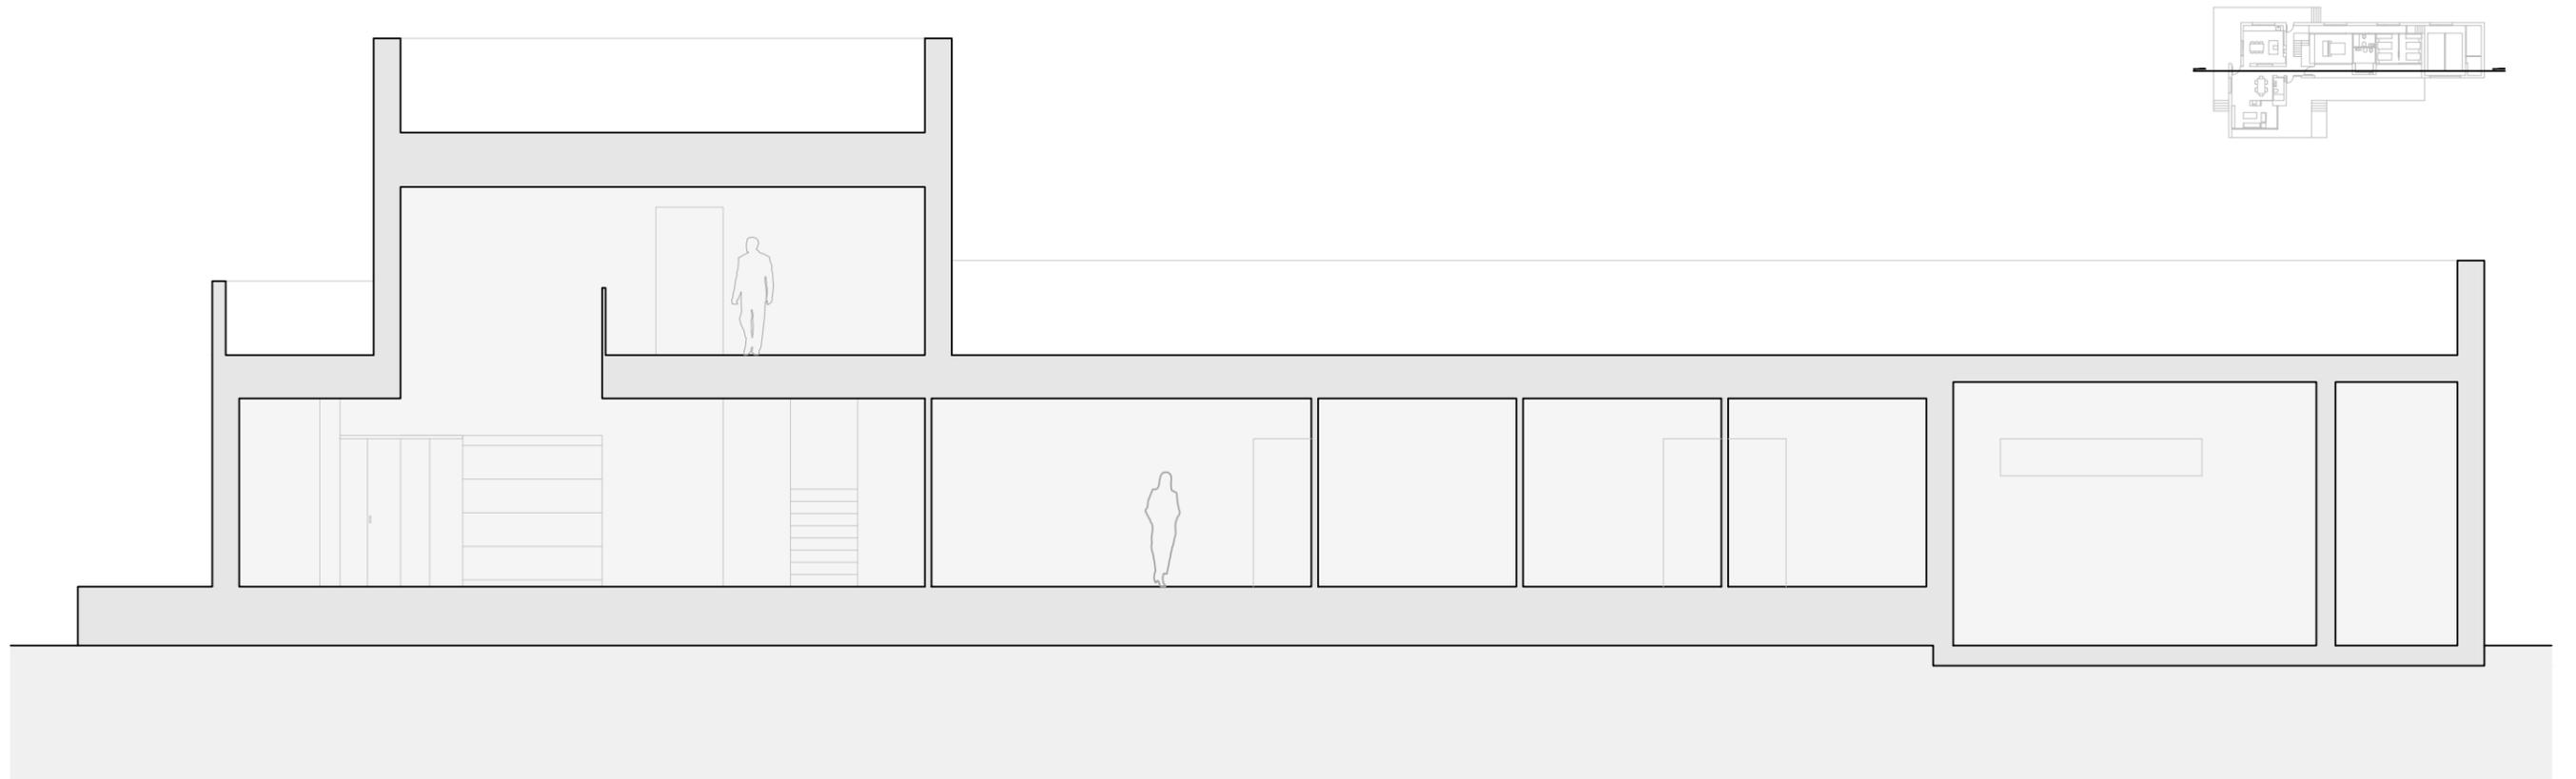

SECCIÓN

0 1 5

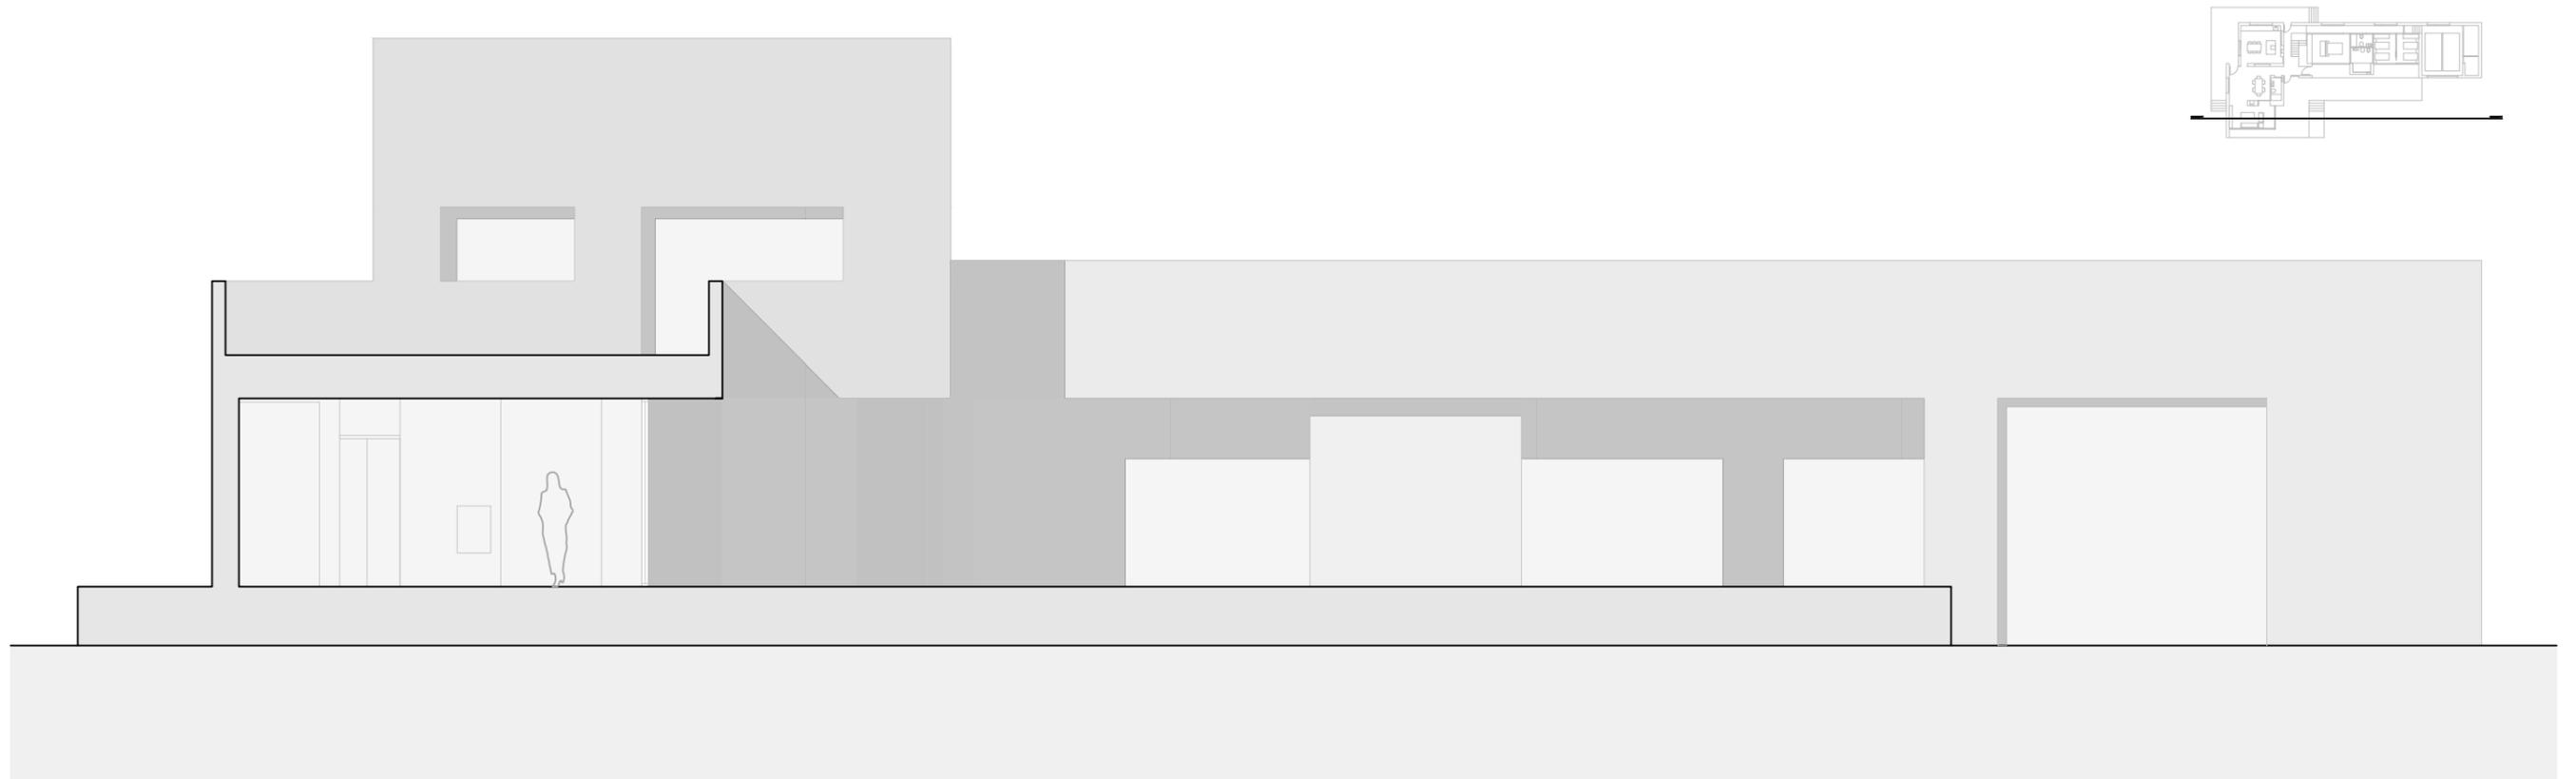

SECCIÓN

