





PLANTA BAJA



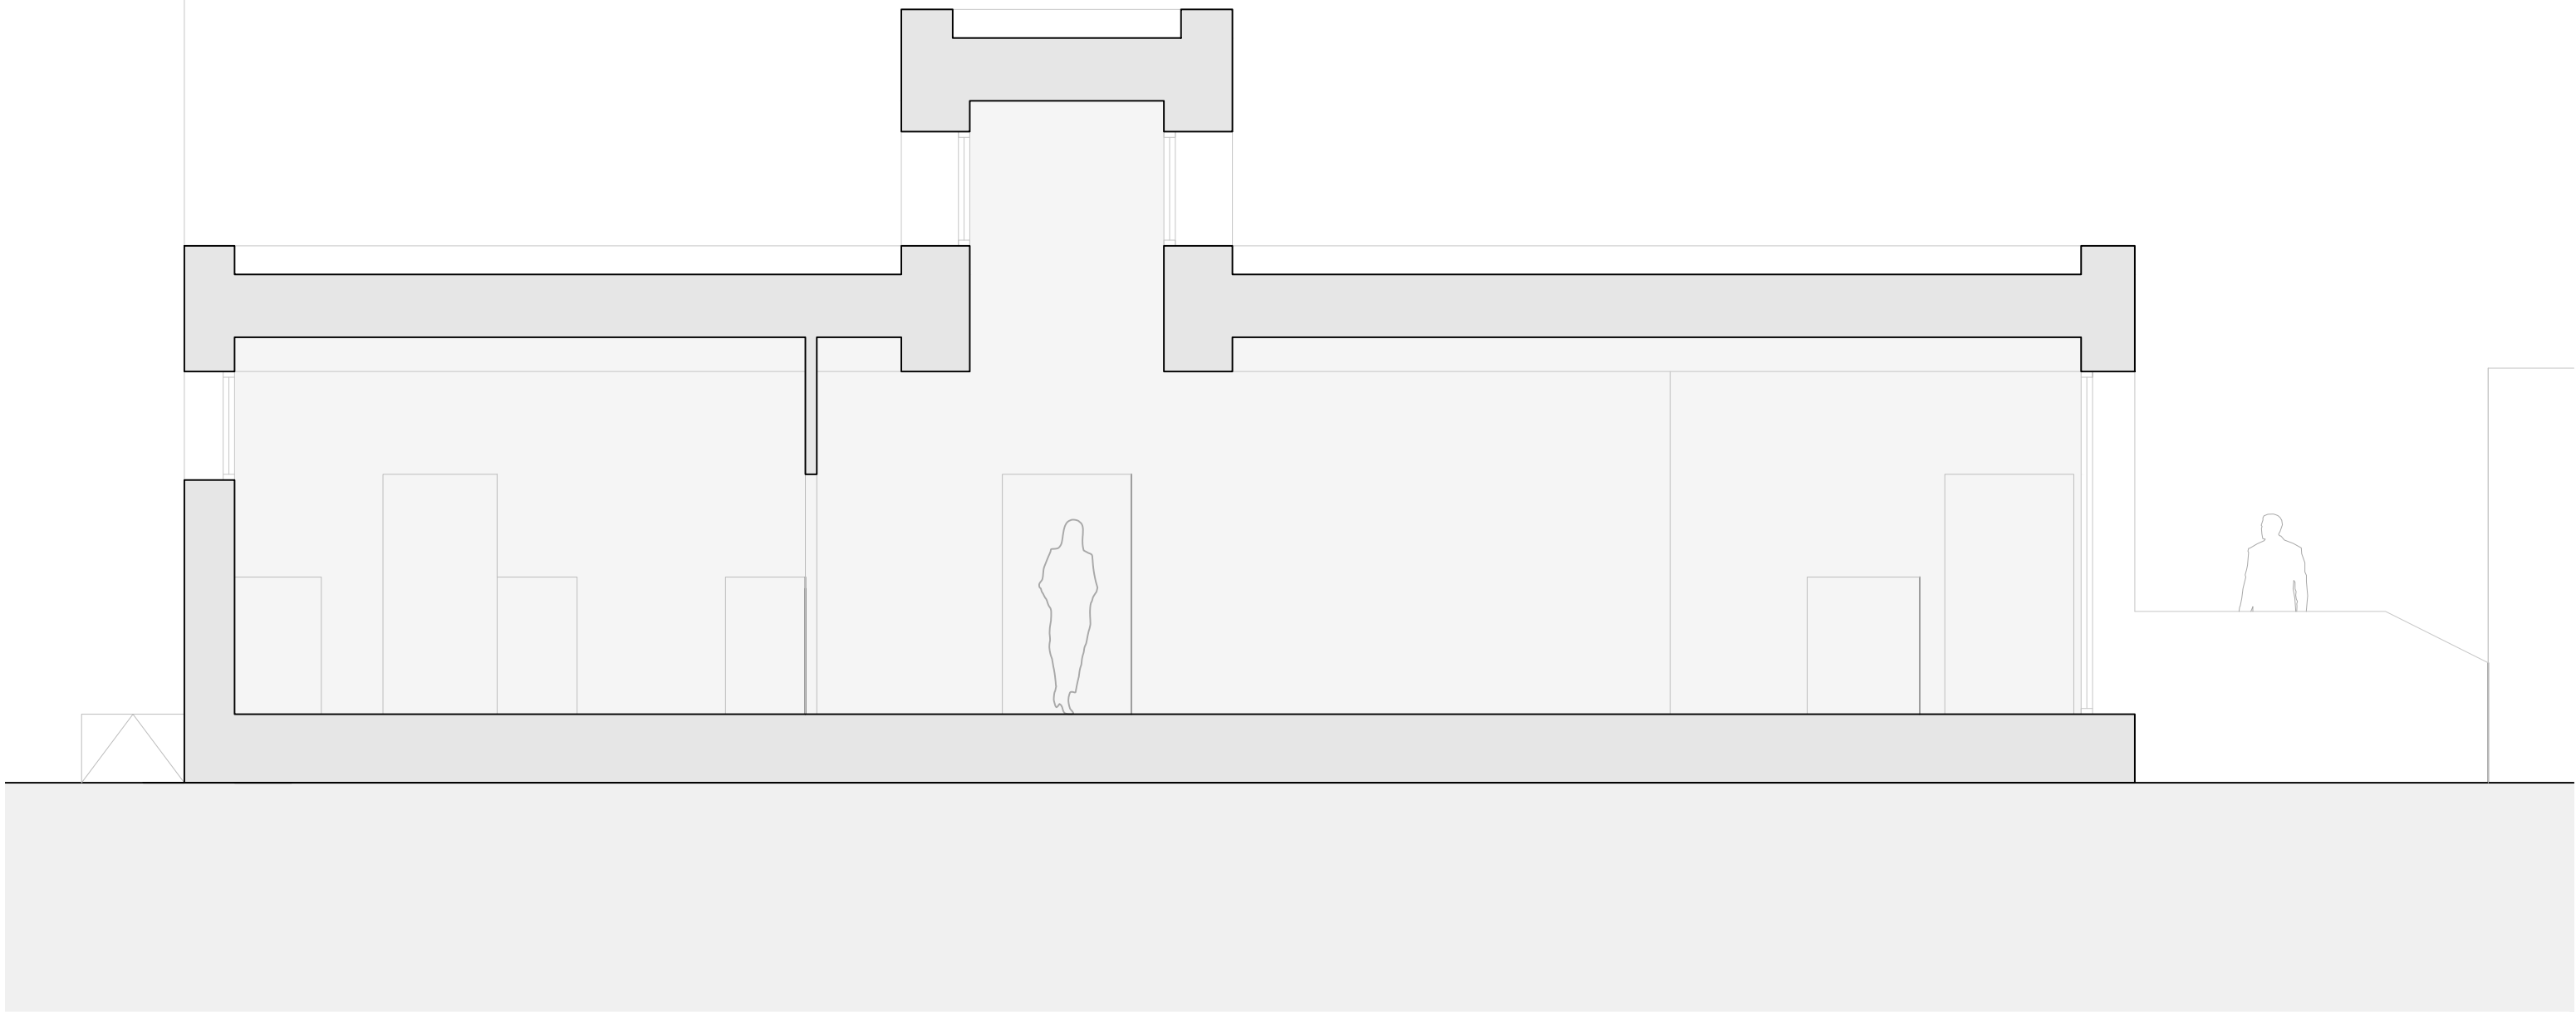



SECCIÓN LONGITUDINAL

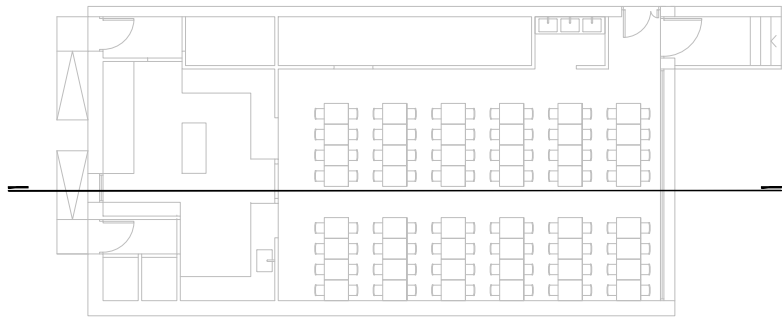

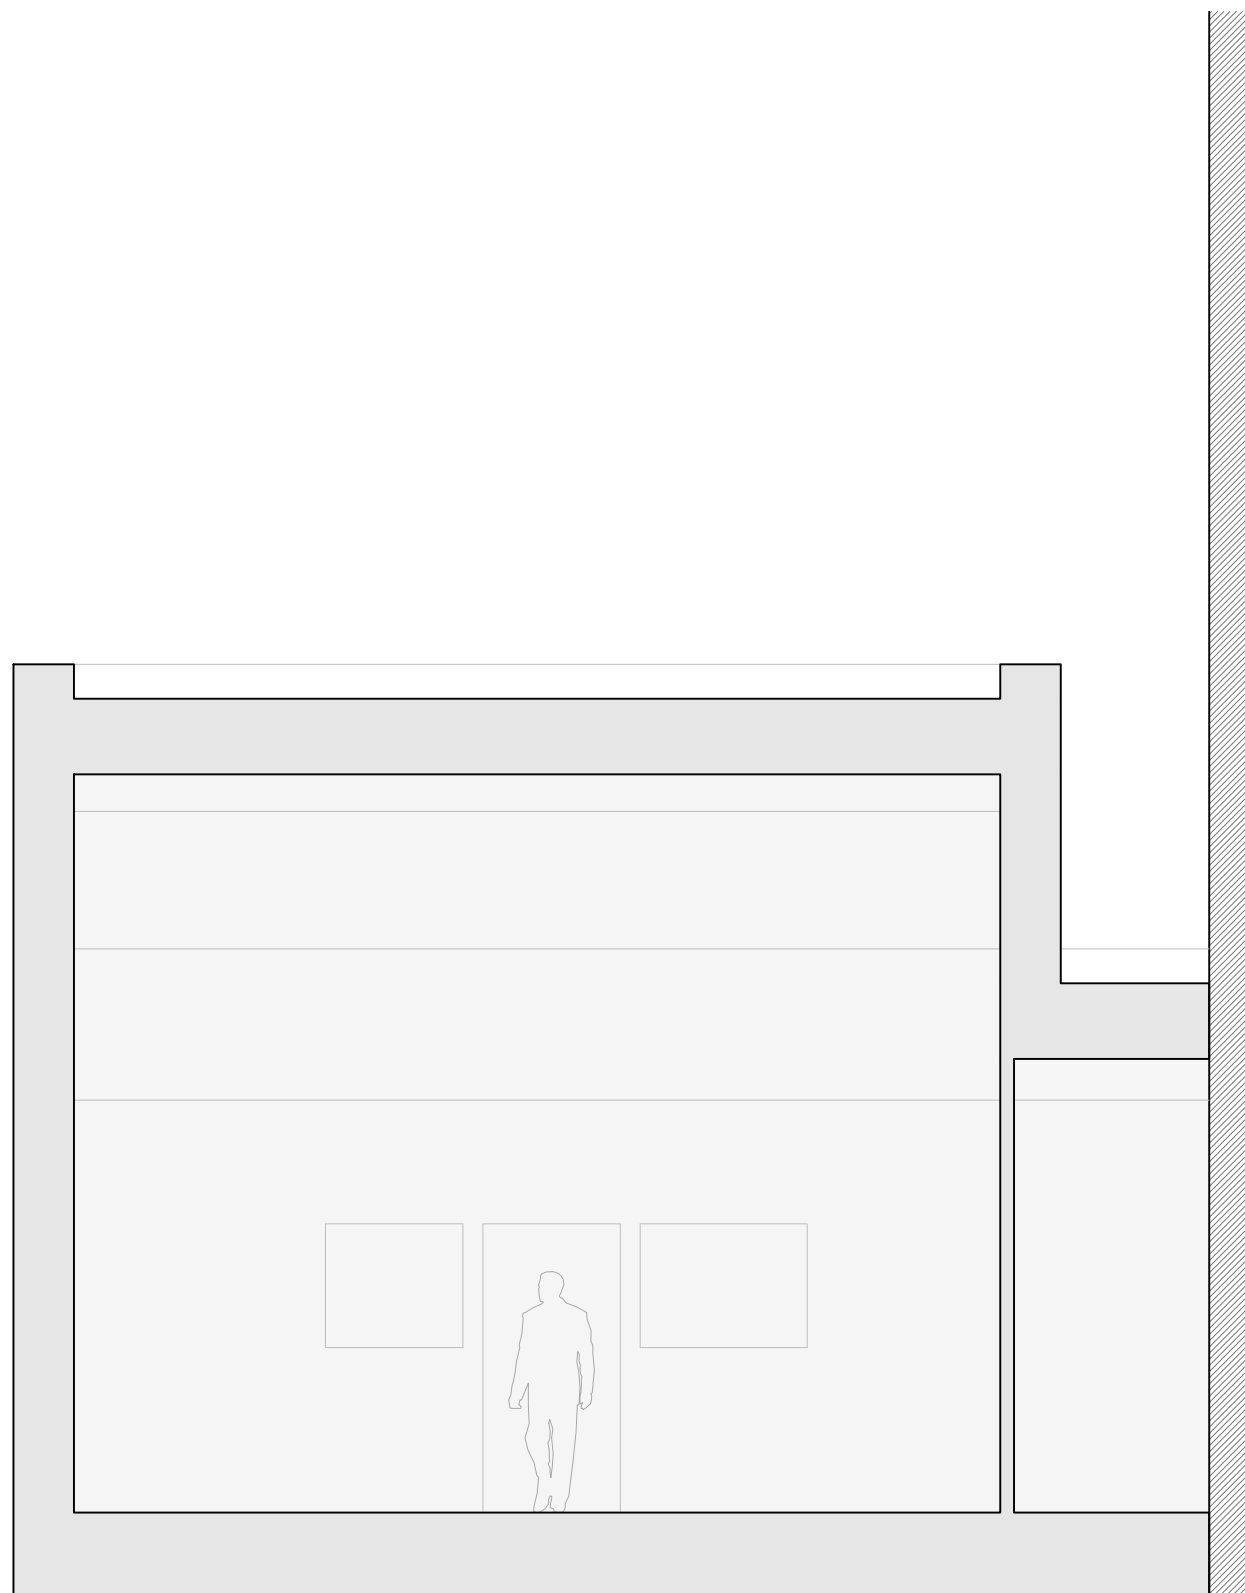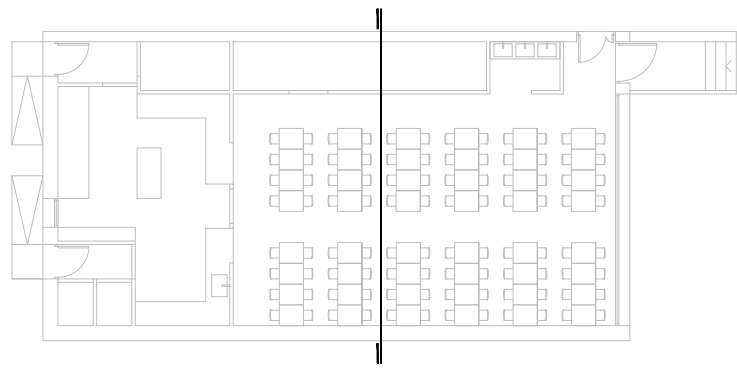



SECCIÓN TRANSVERSAL



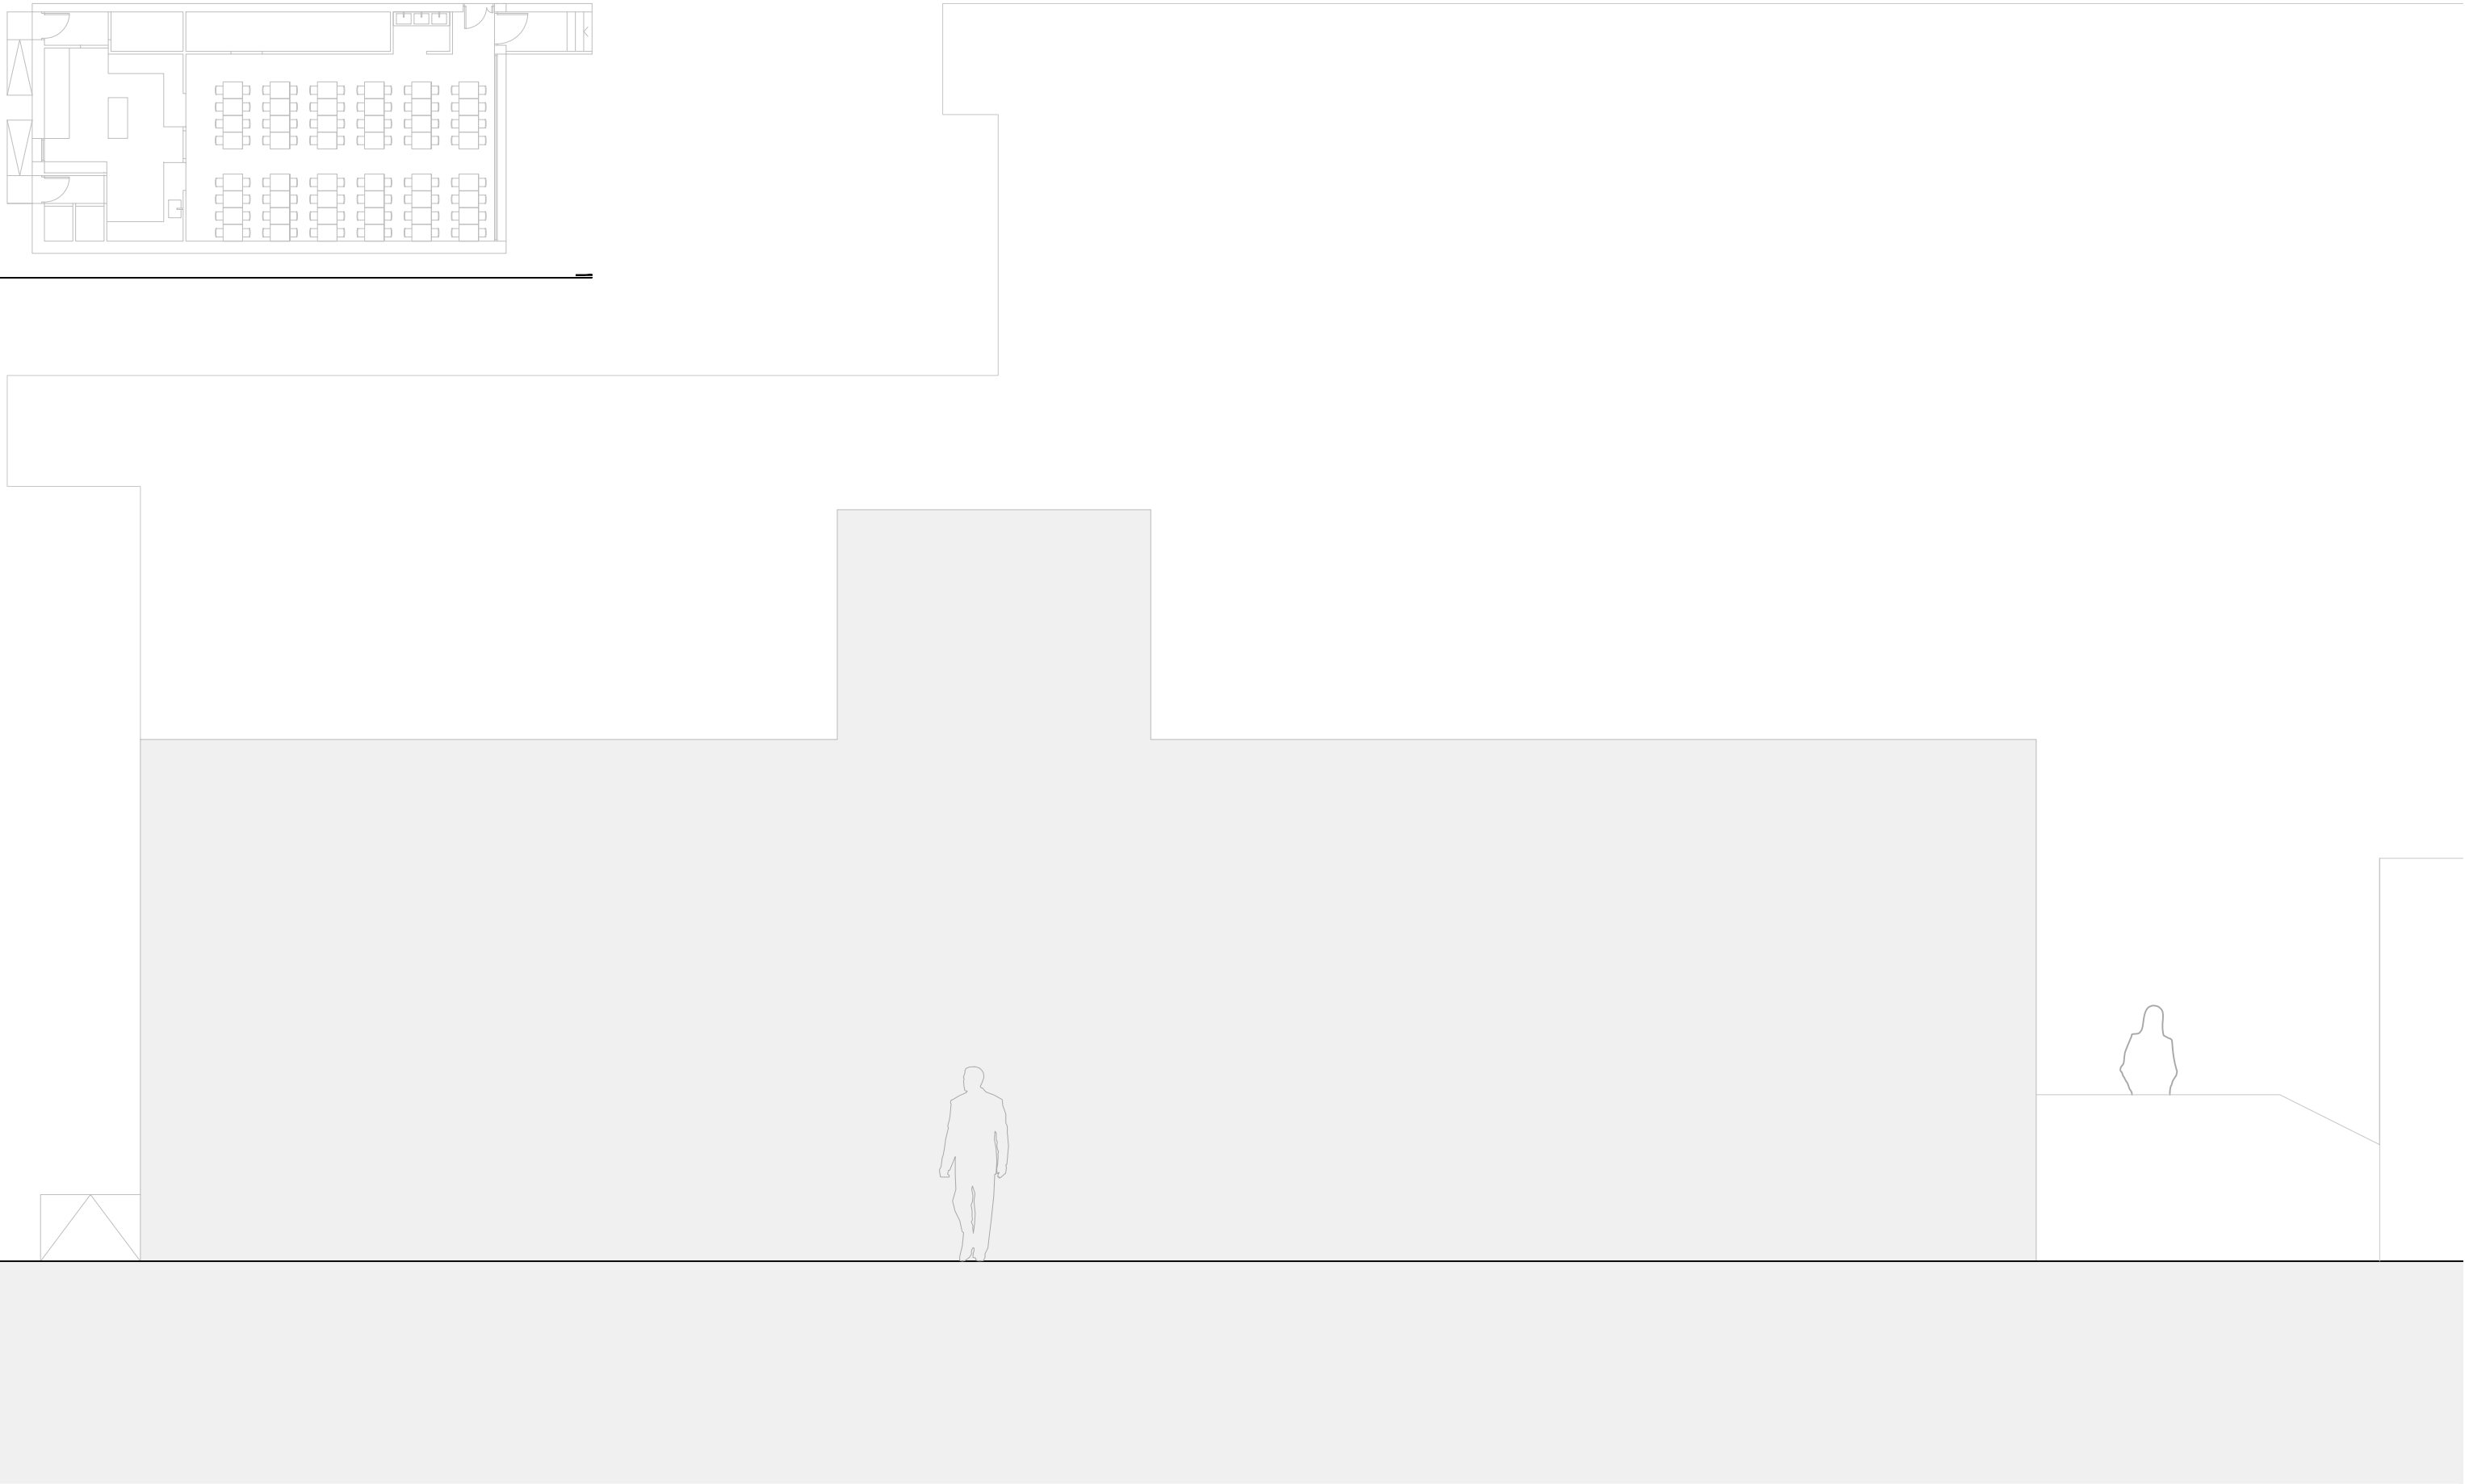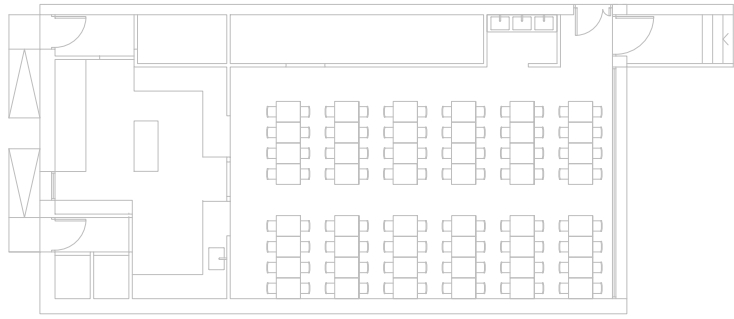



ALZADO OESTE



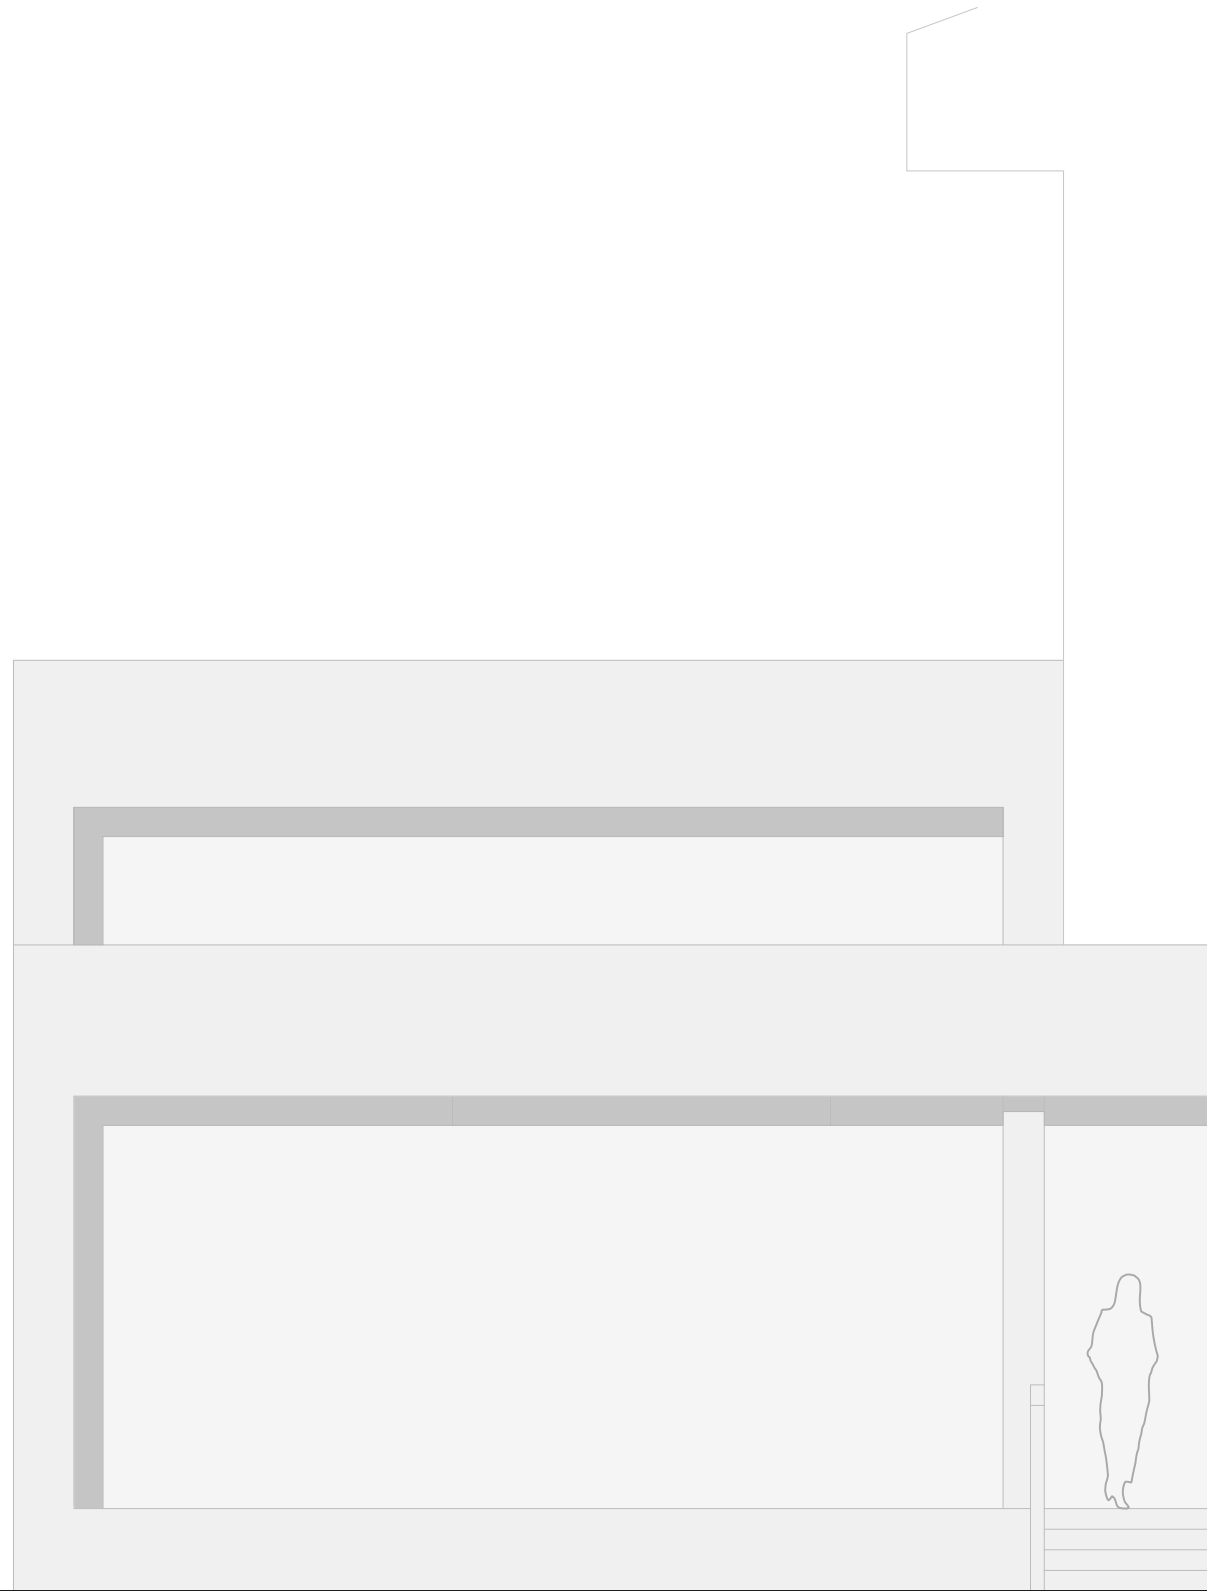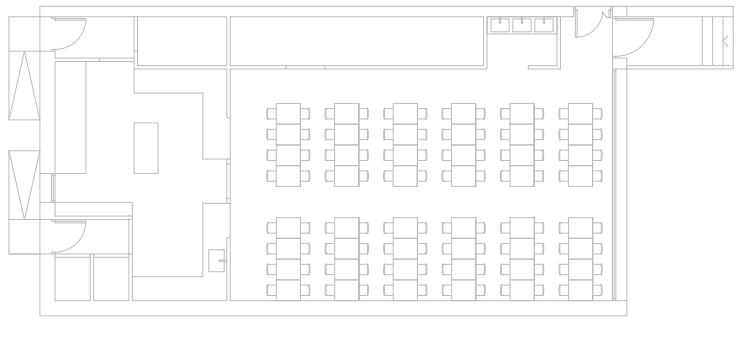

ALZADO SUR



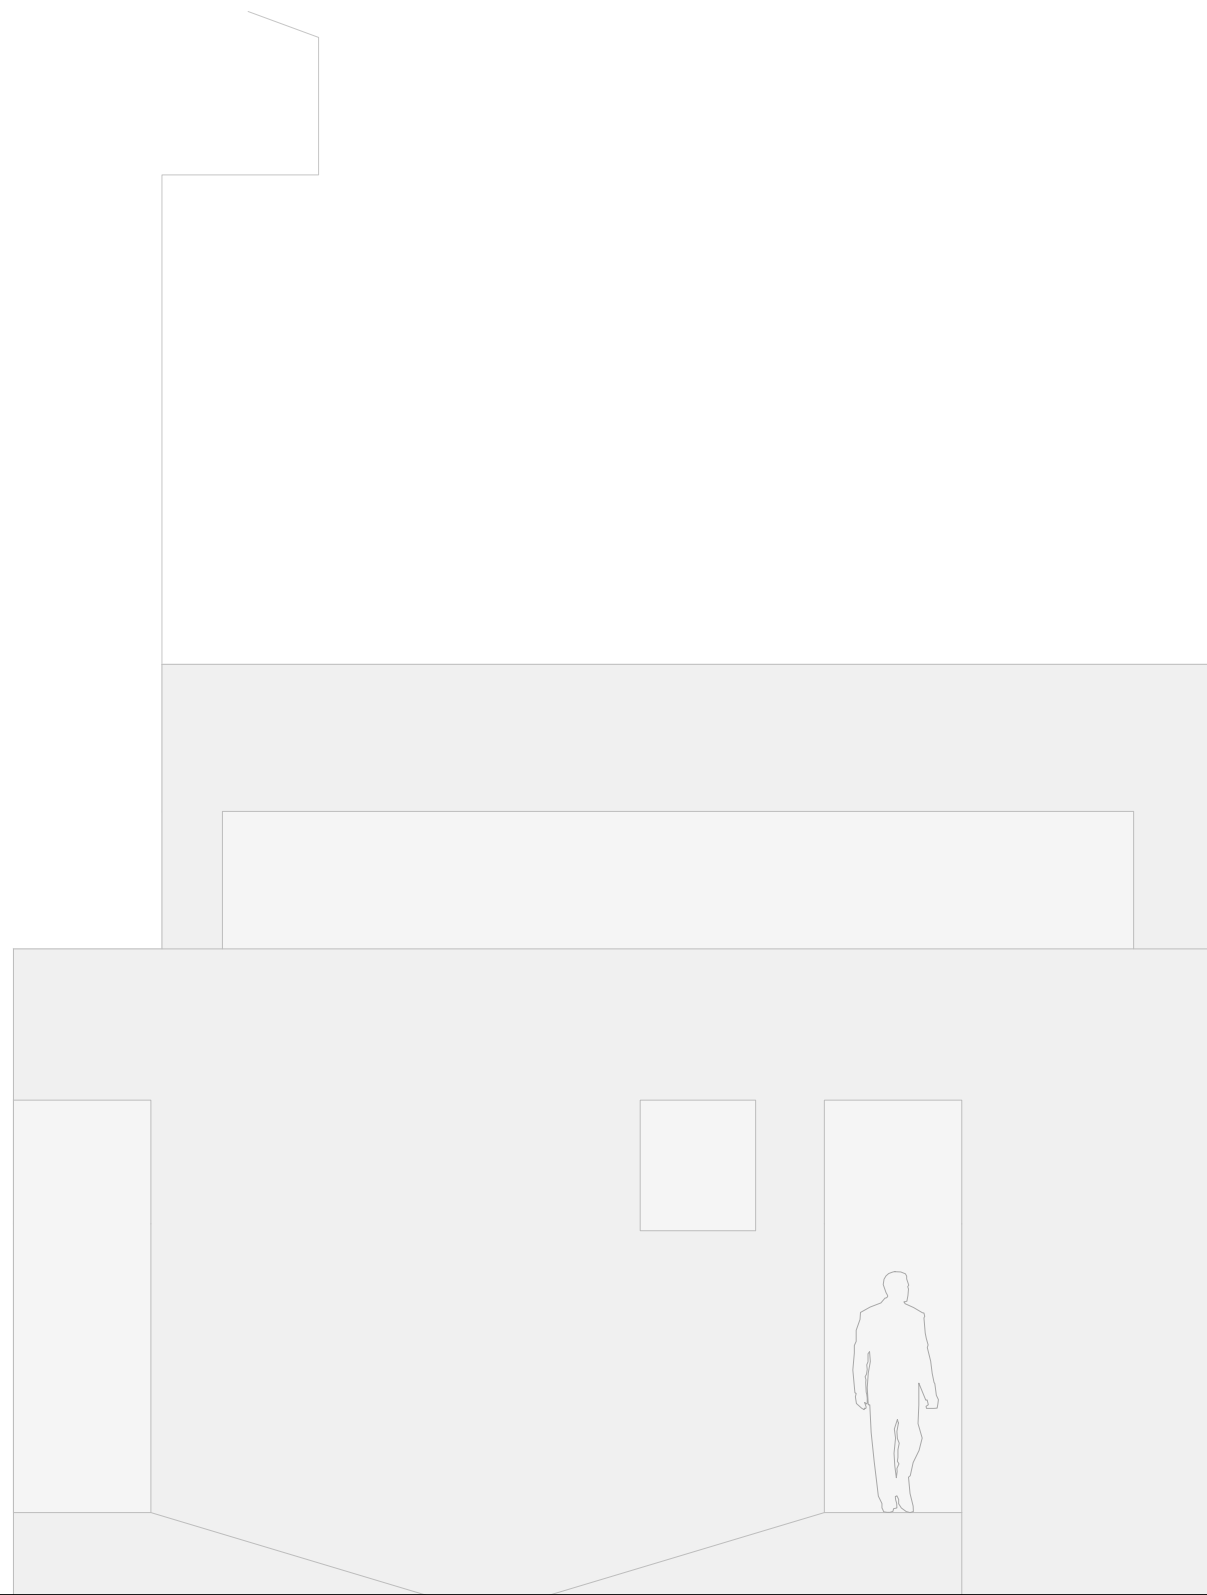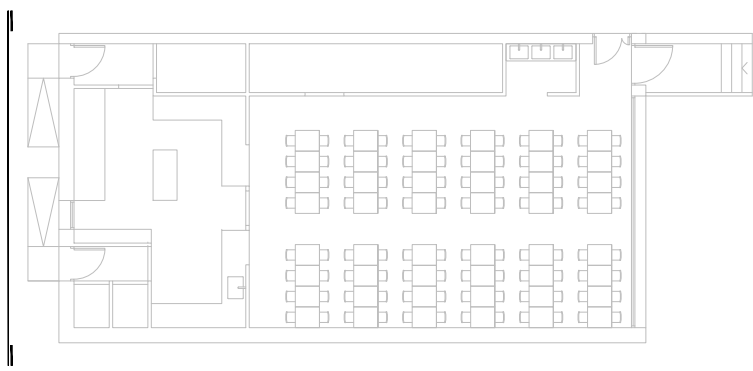

ALZADO NORTE

