



PLANTA BAJA

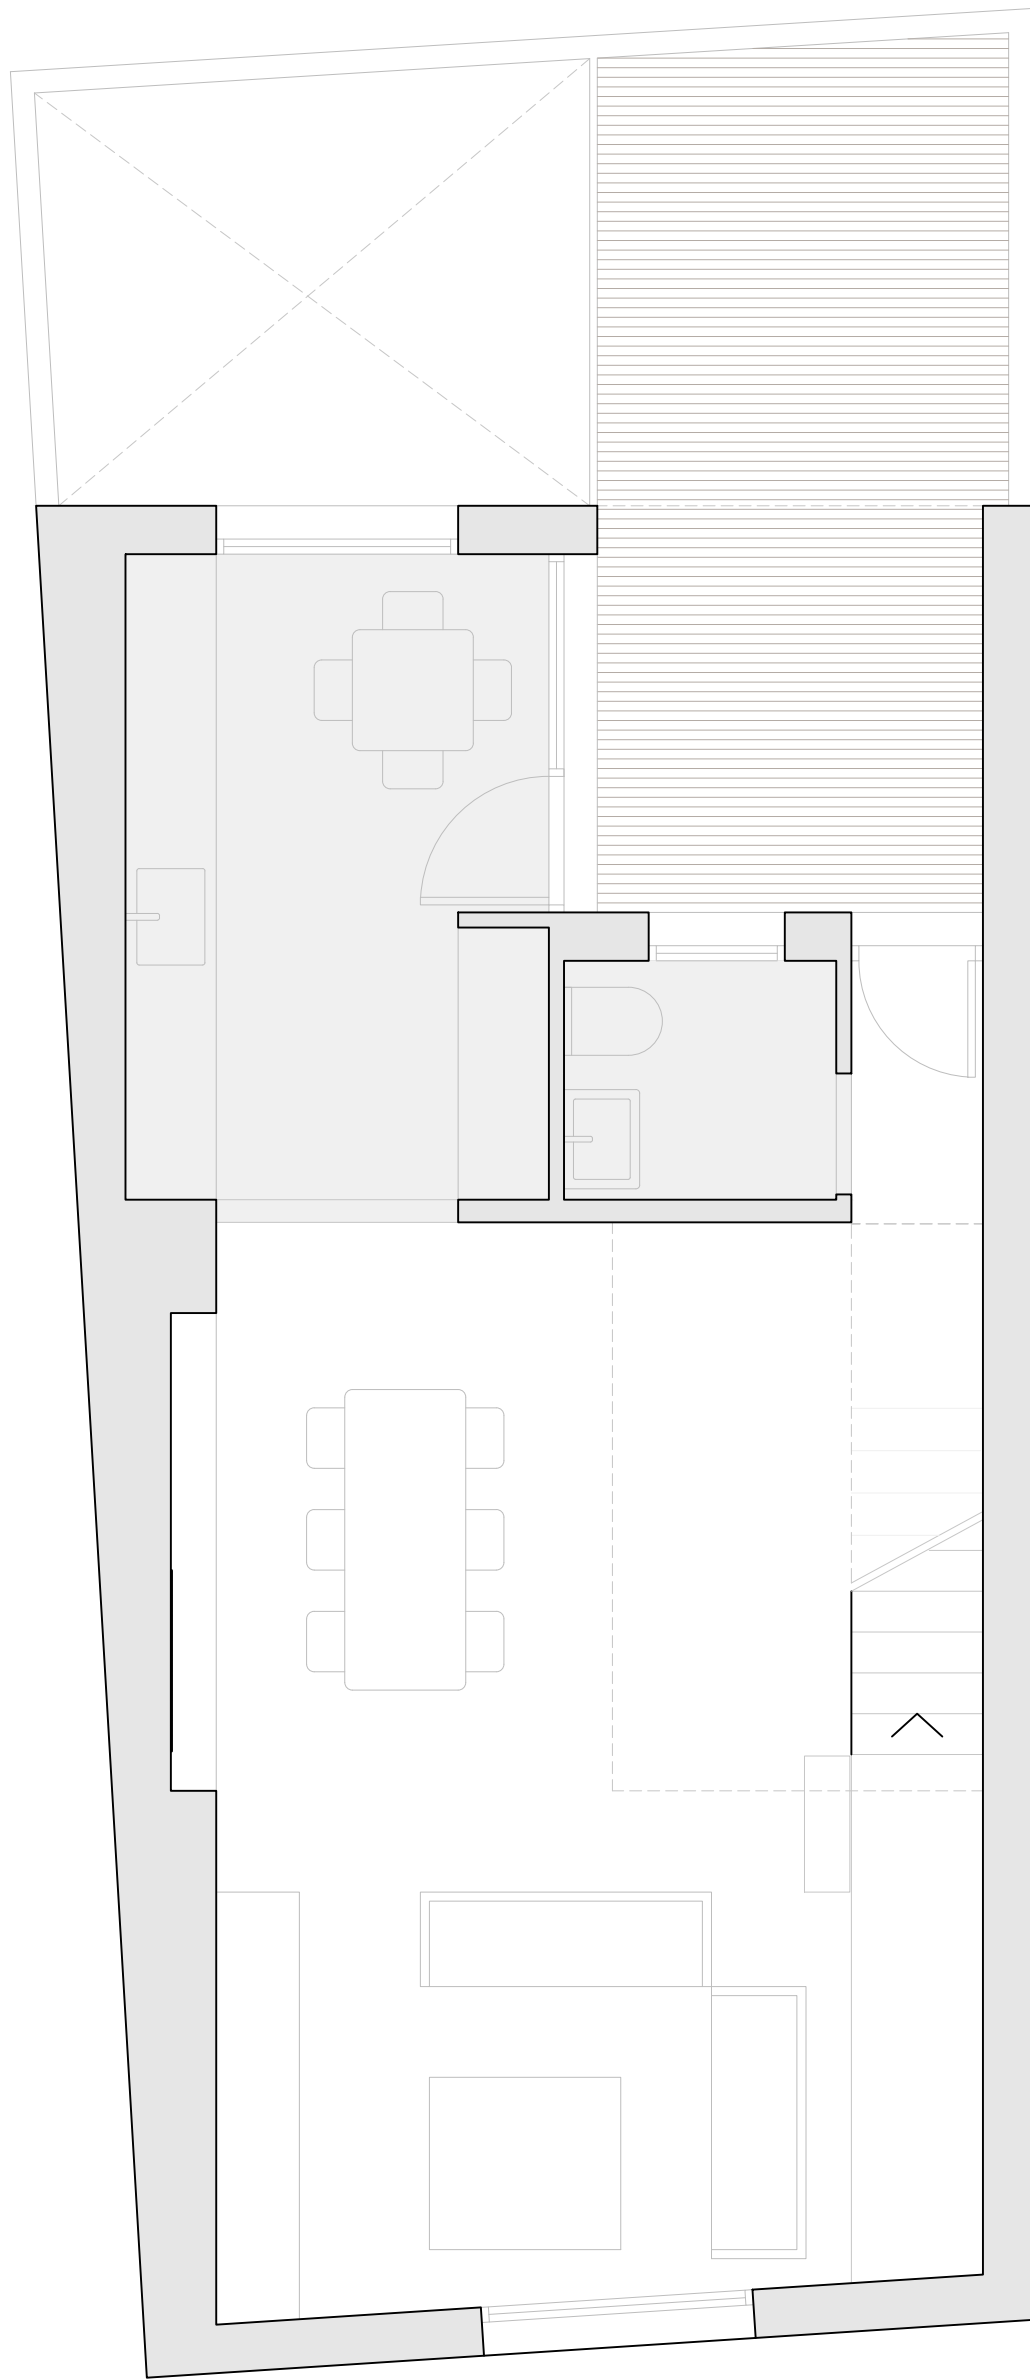



PLANTA PRIMERA



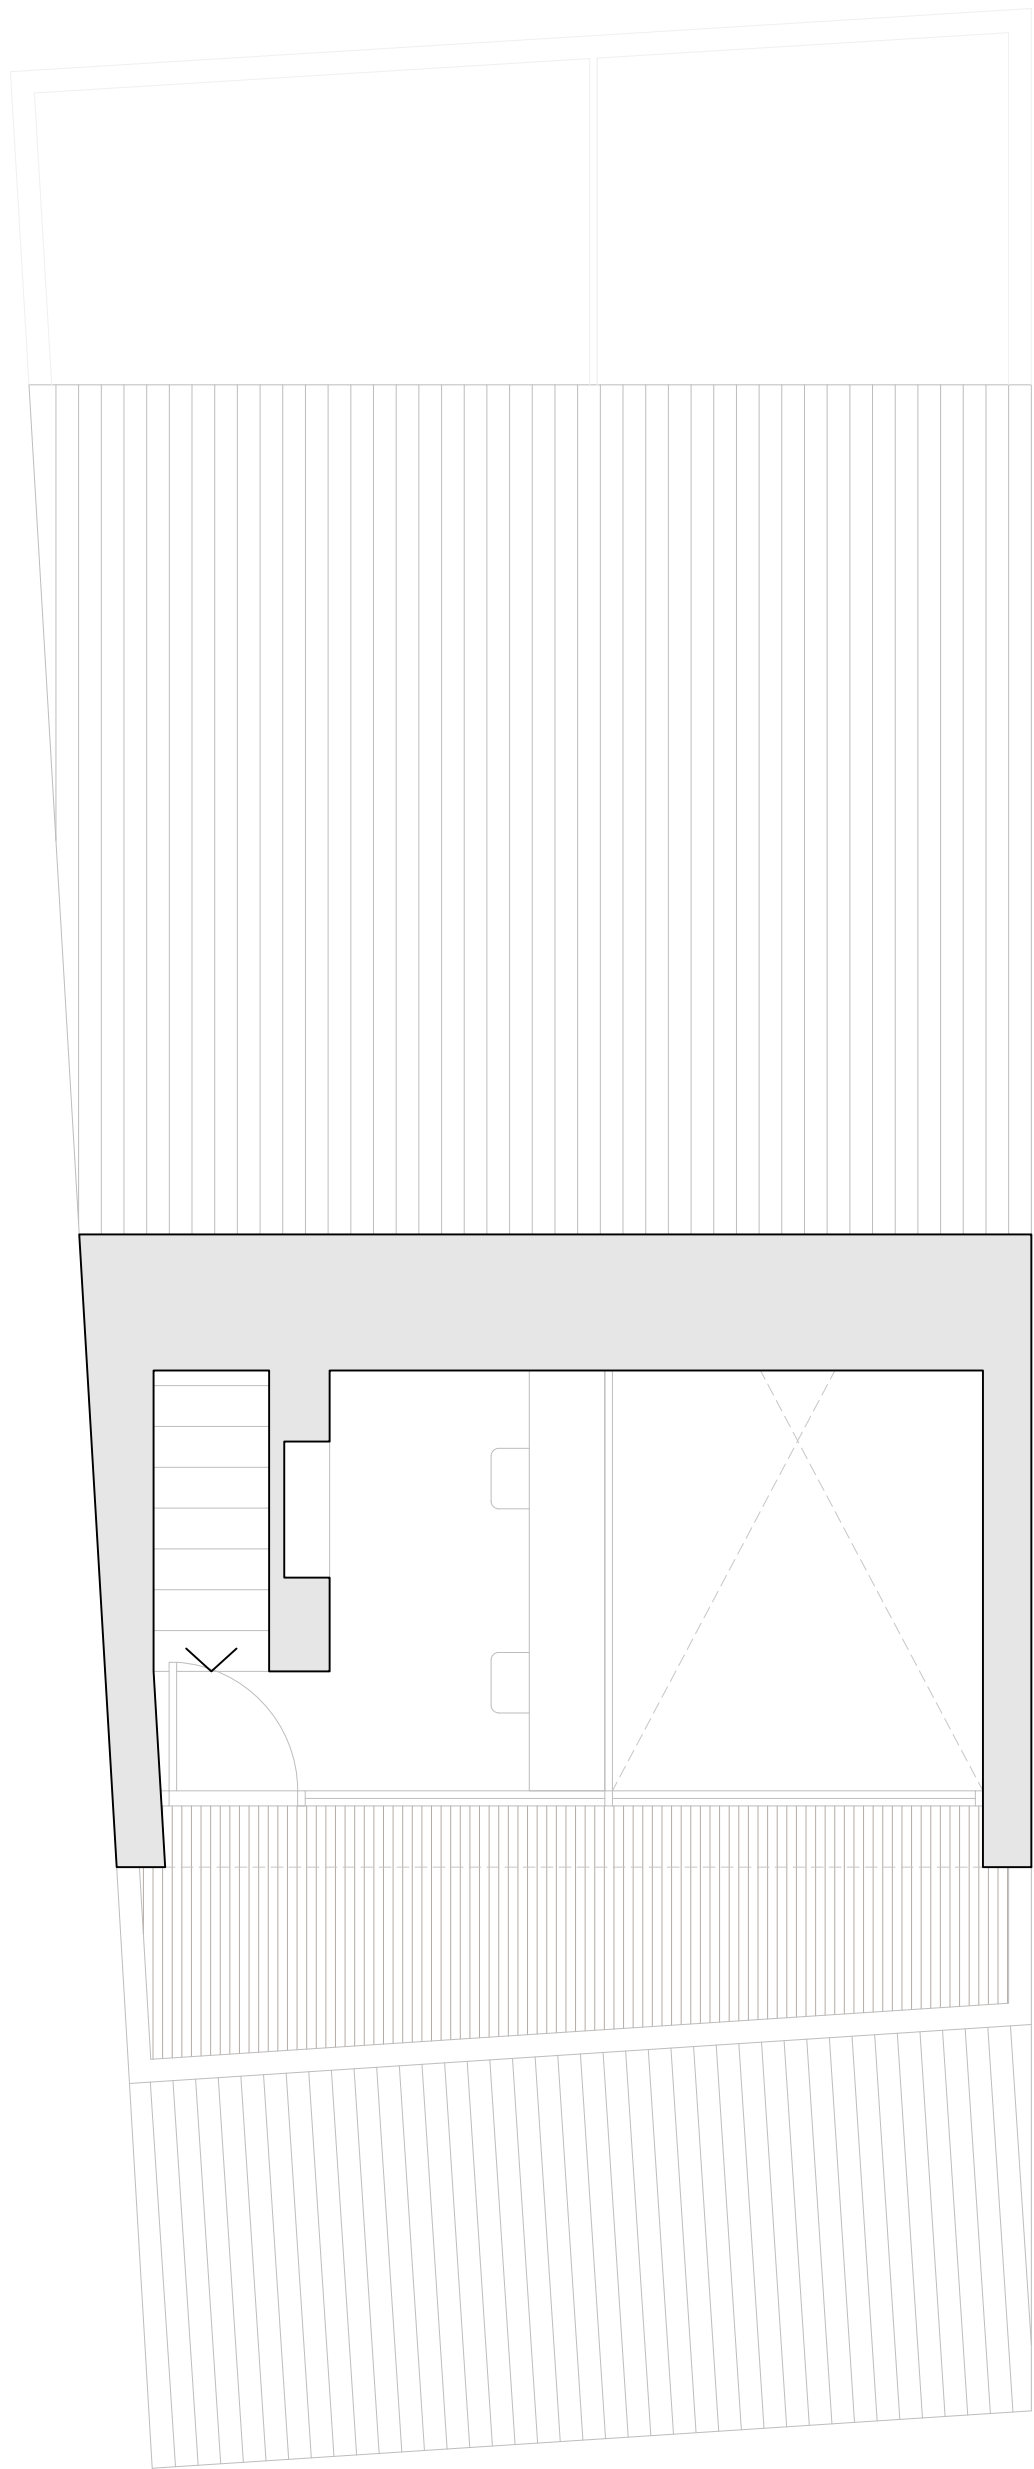


ENTRECUBIERTA

0


1

5

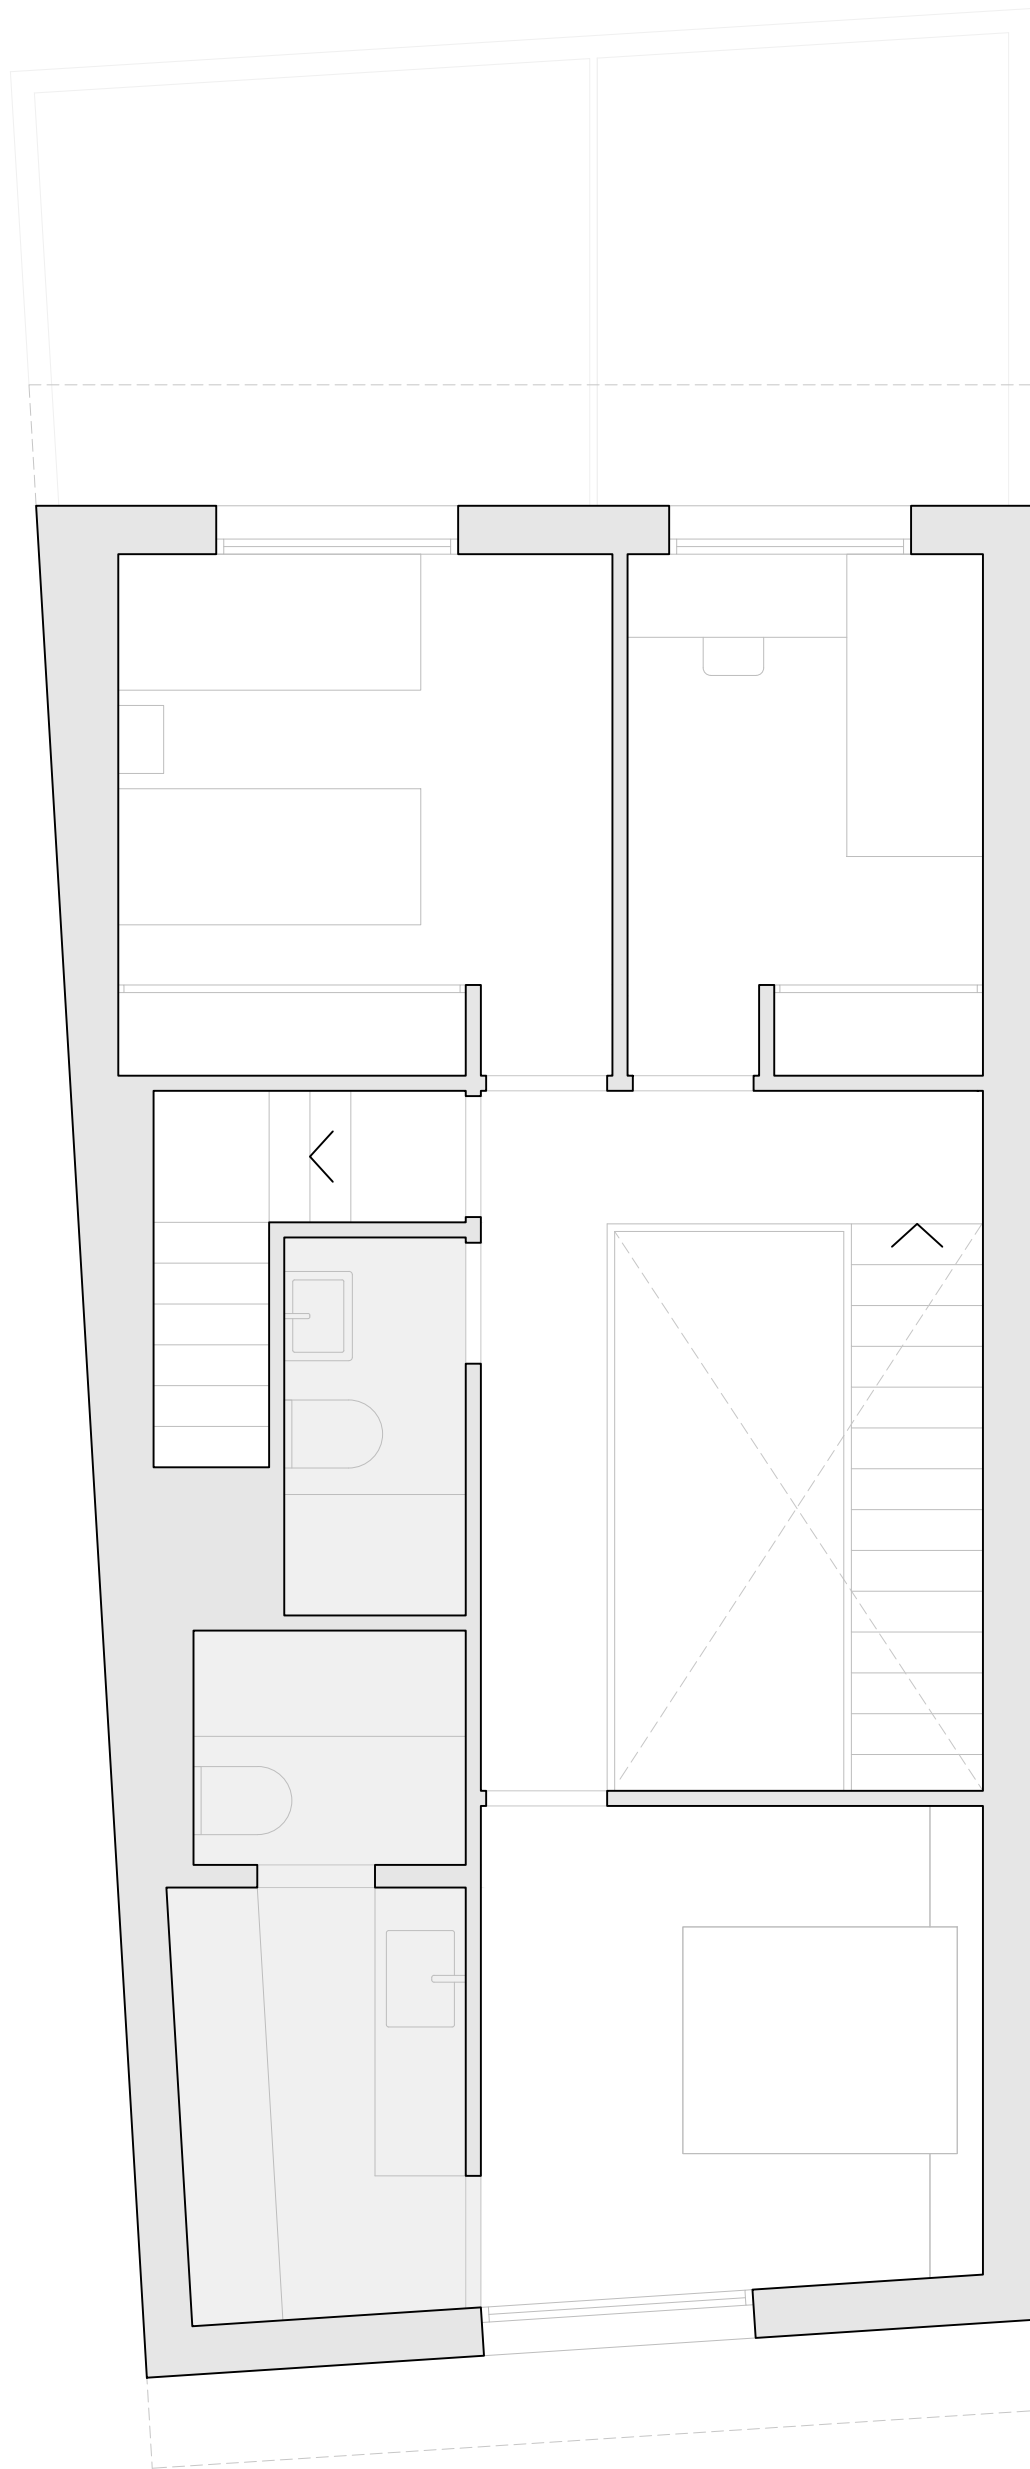


PLANTA SEGUNDA



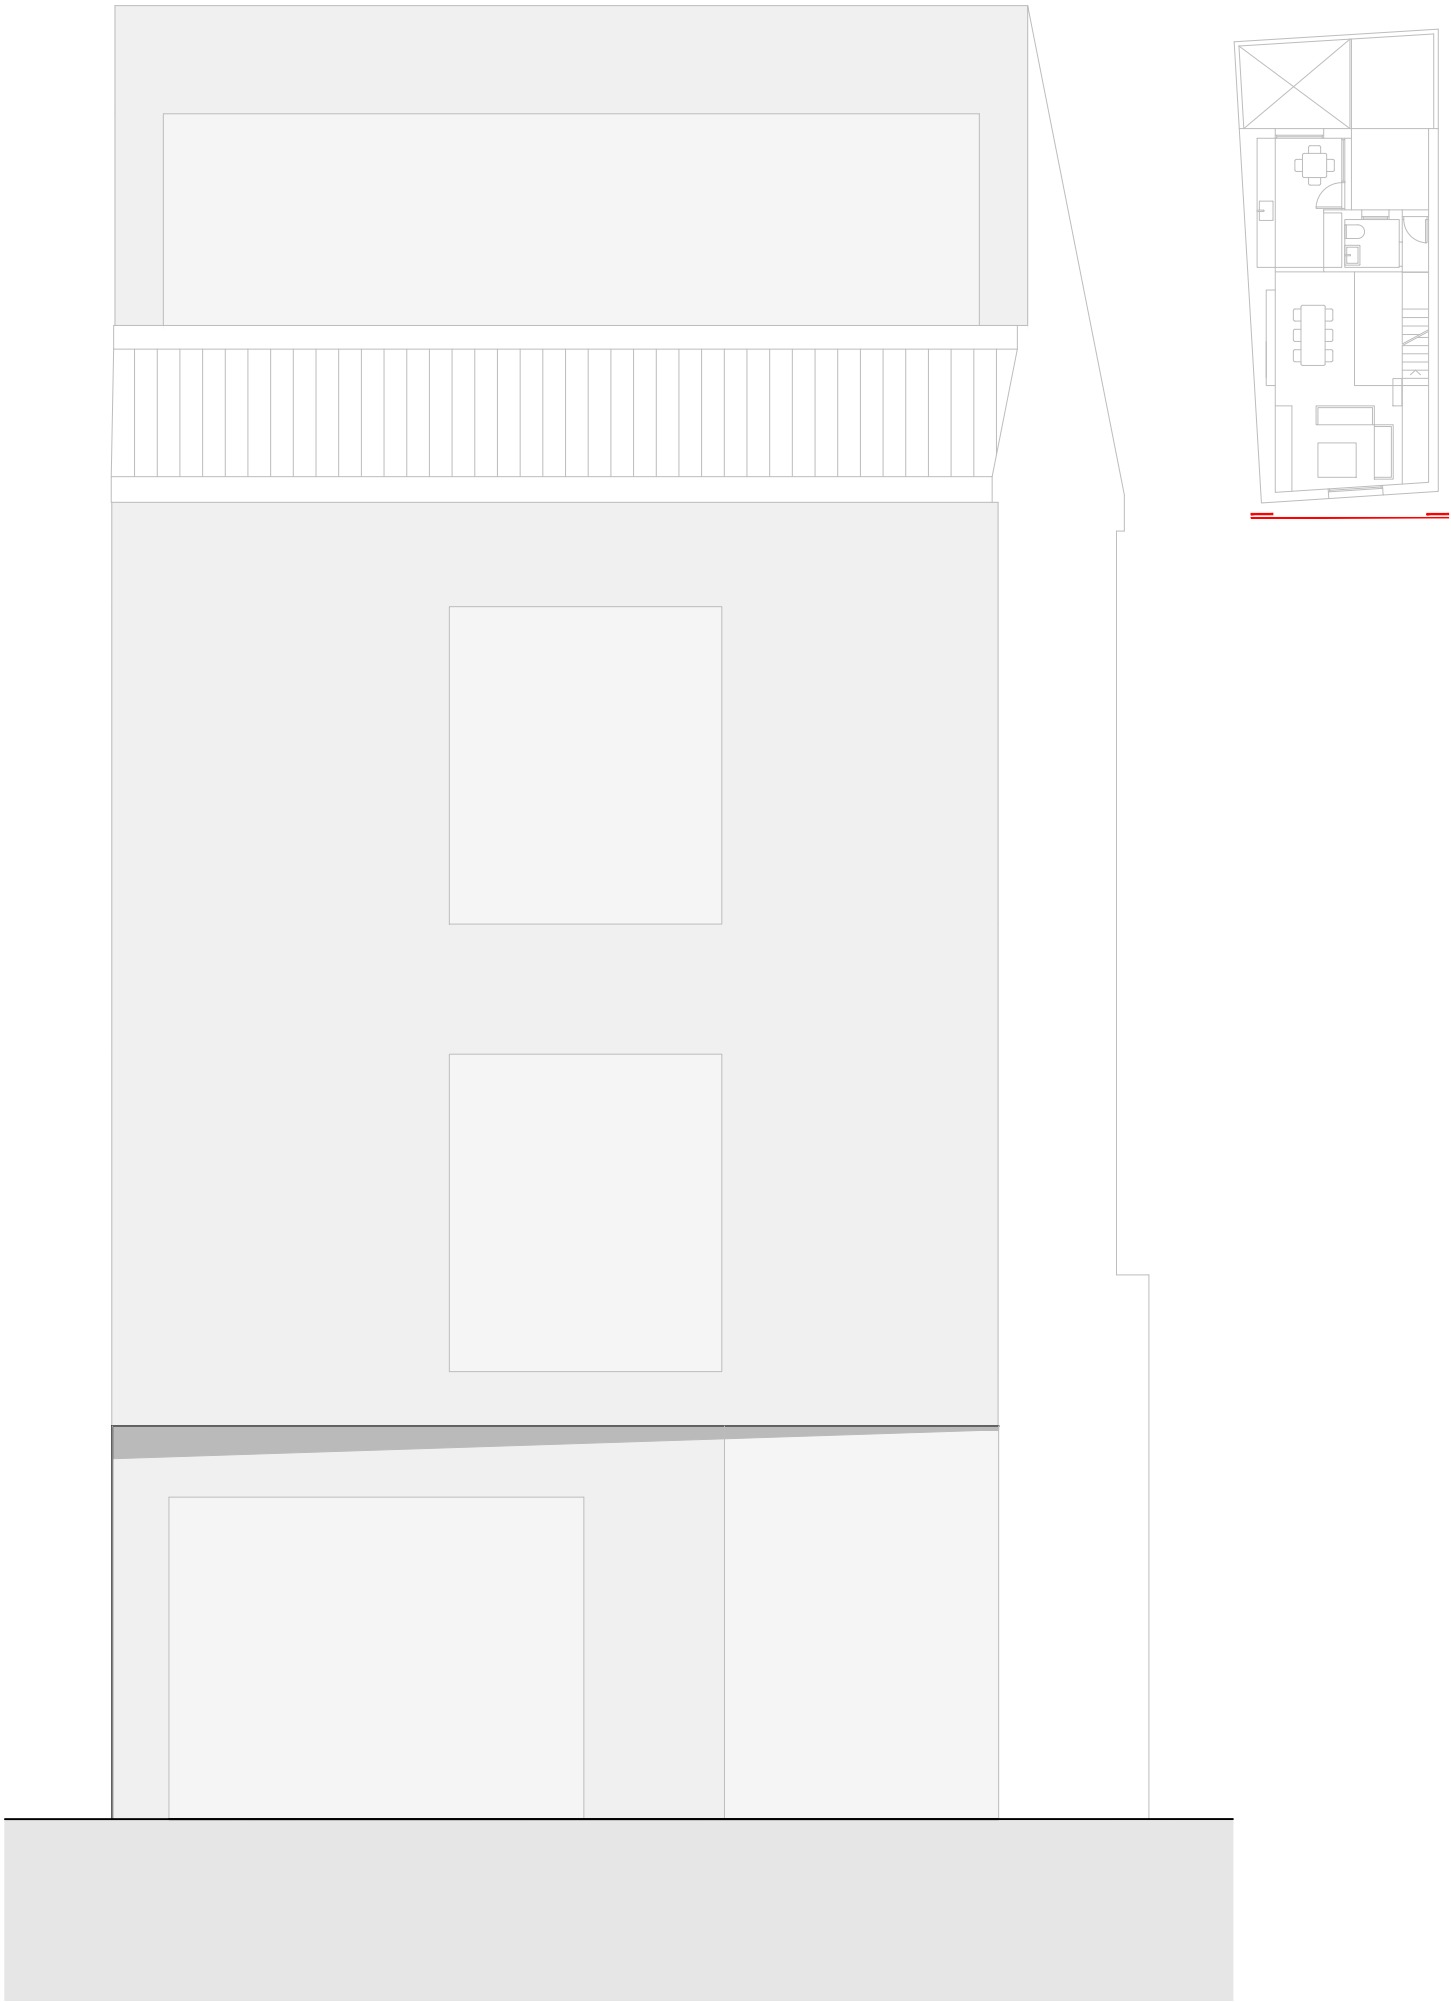



ALZADO



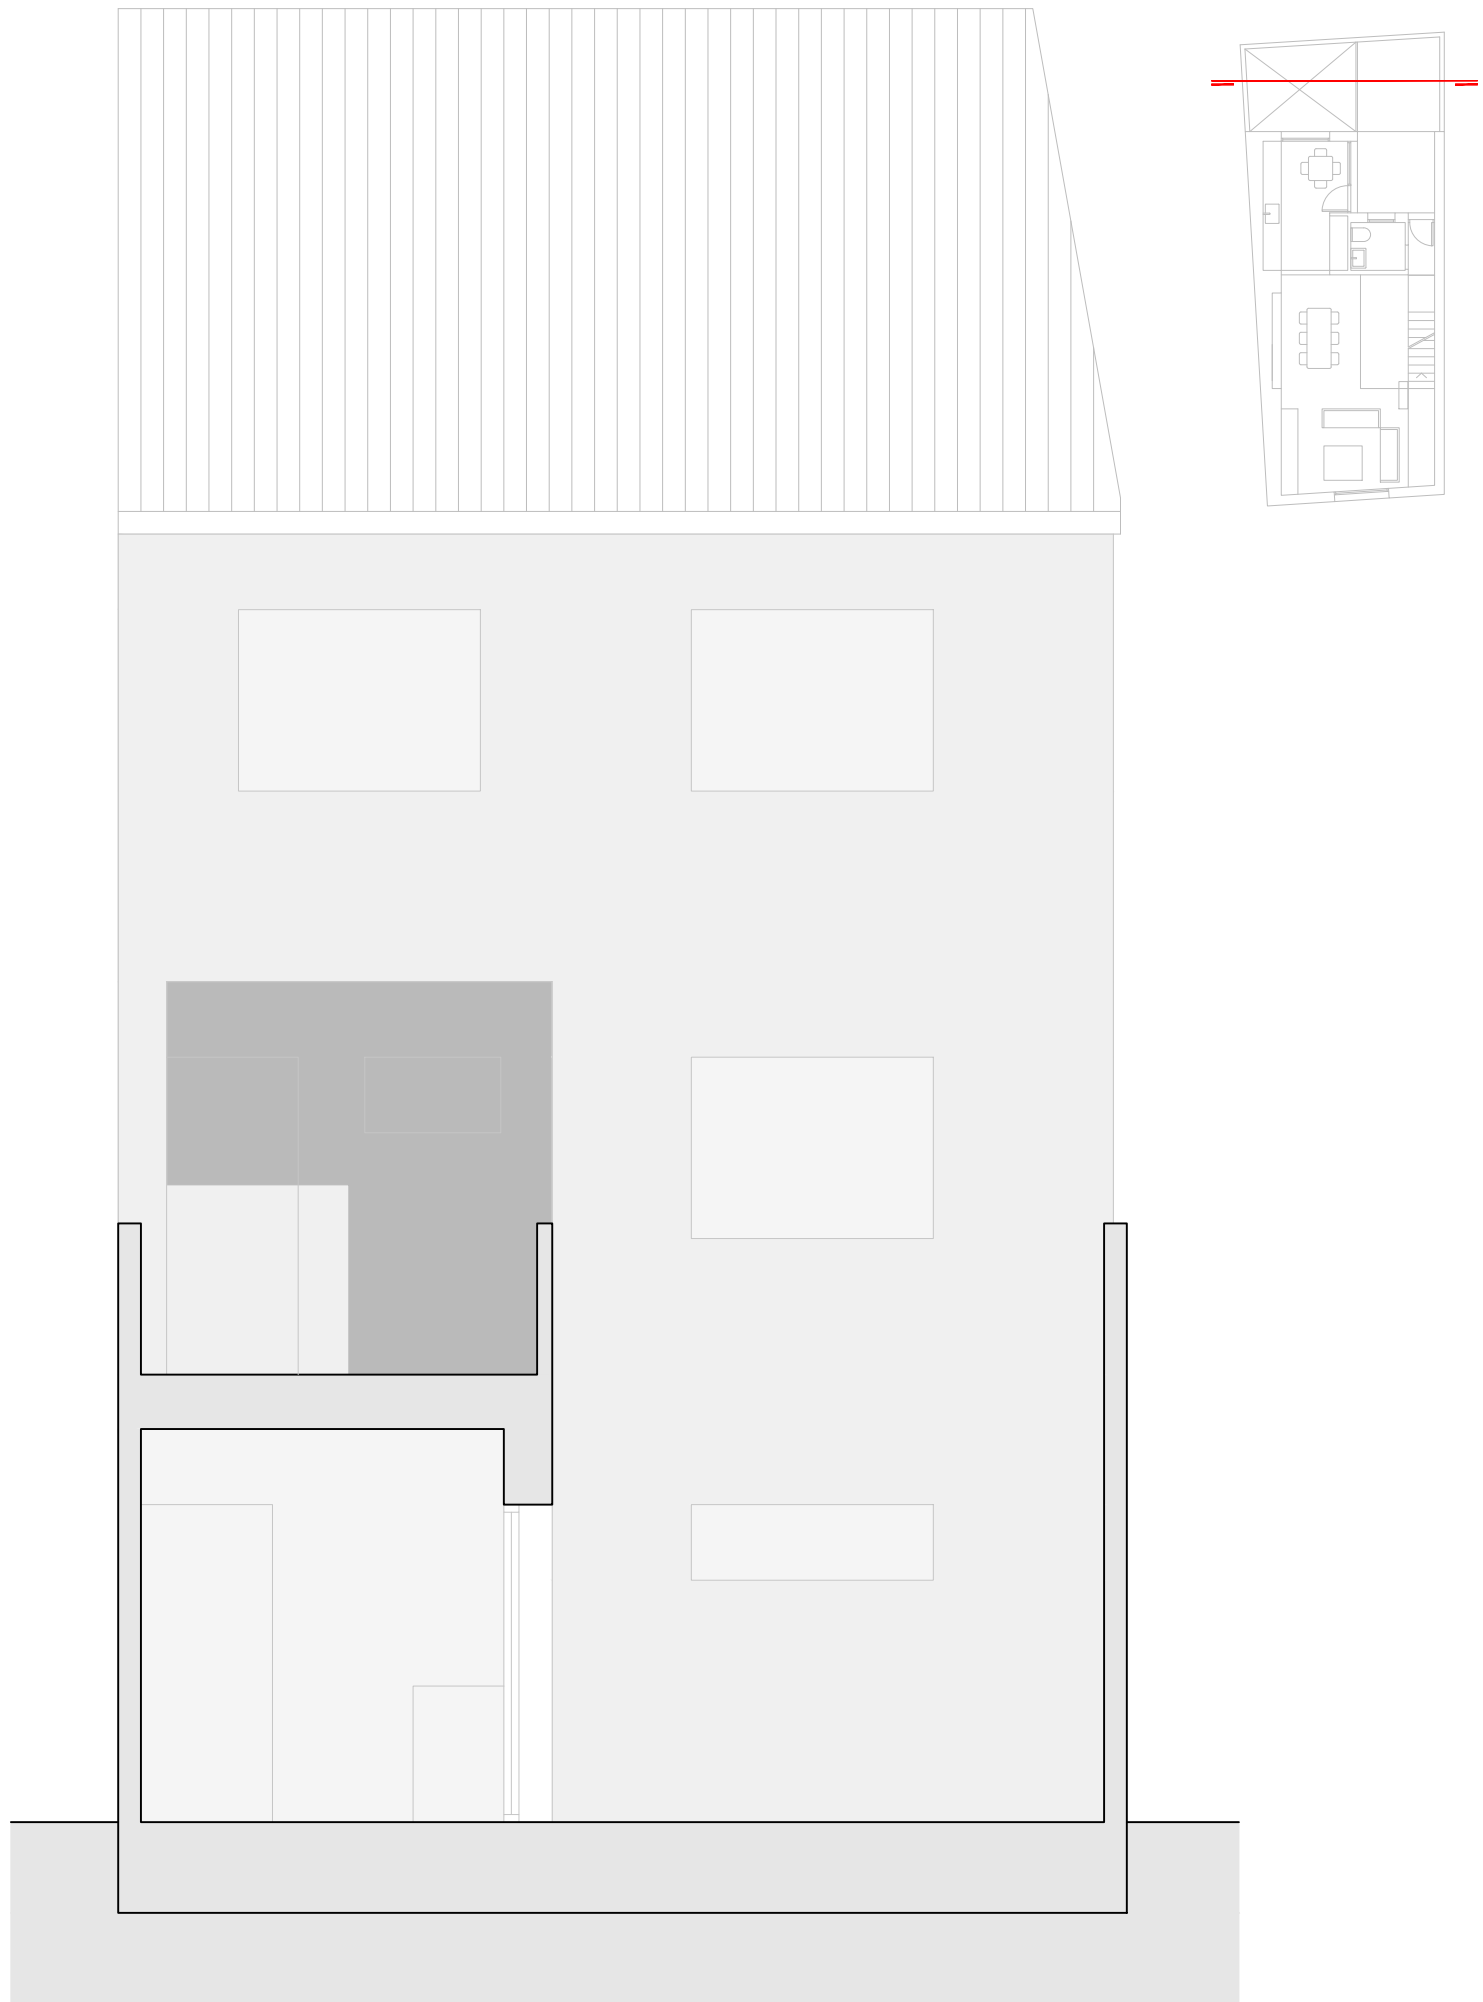


SECCIÓN 2



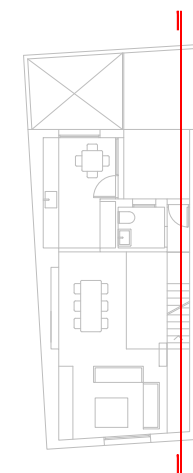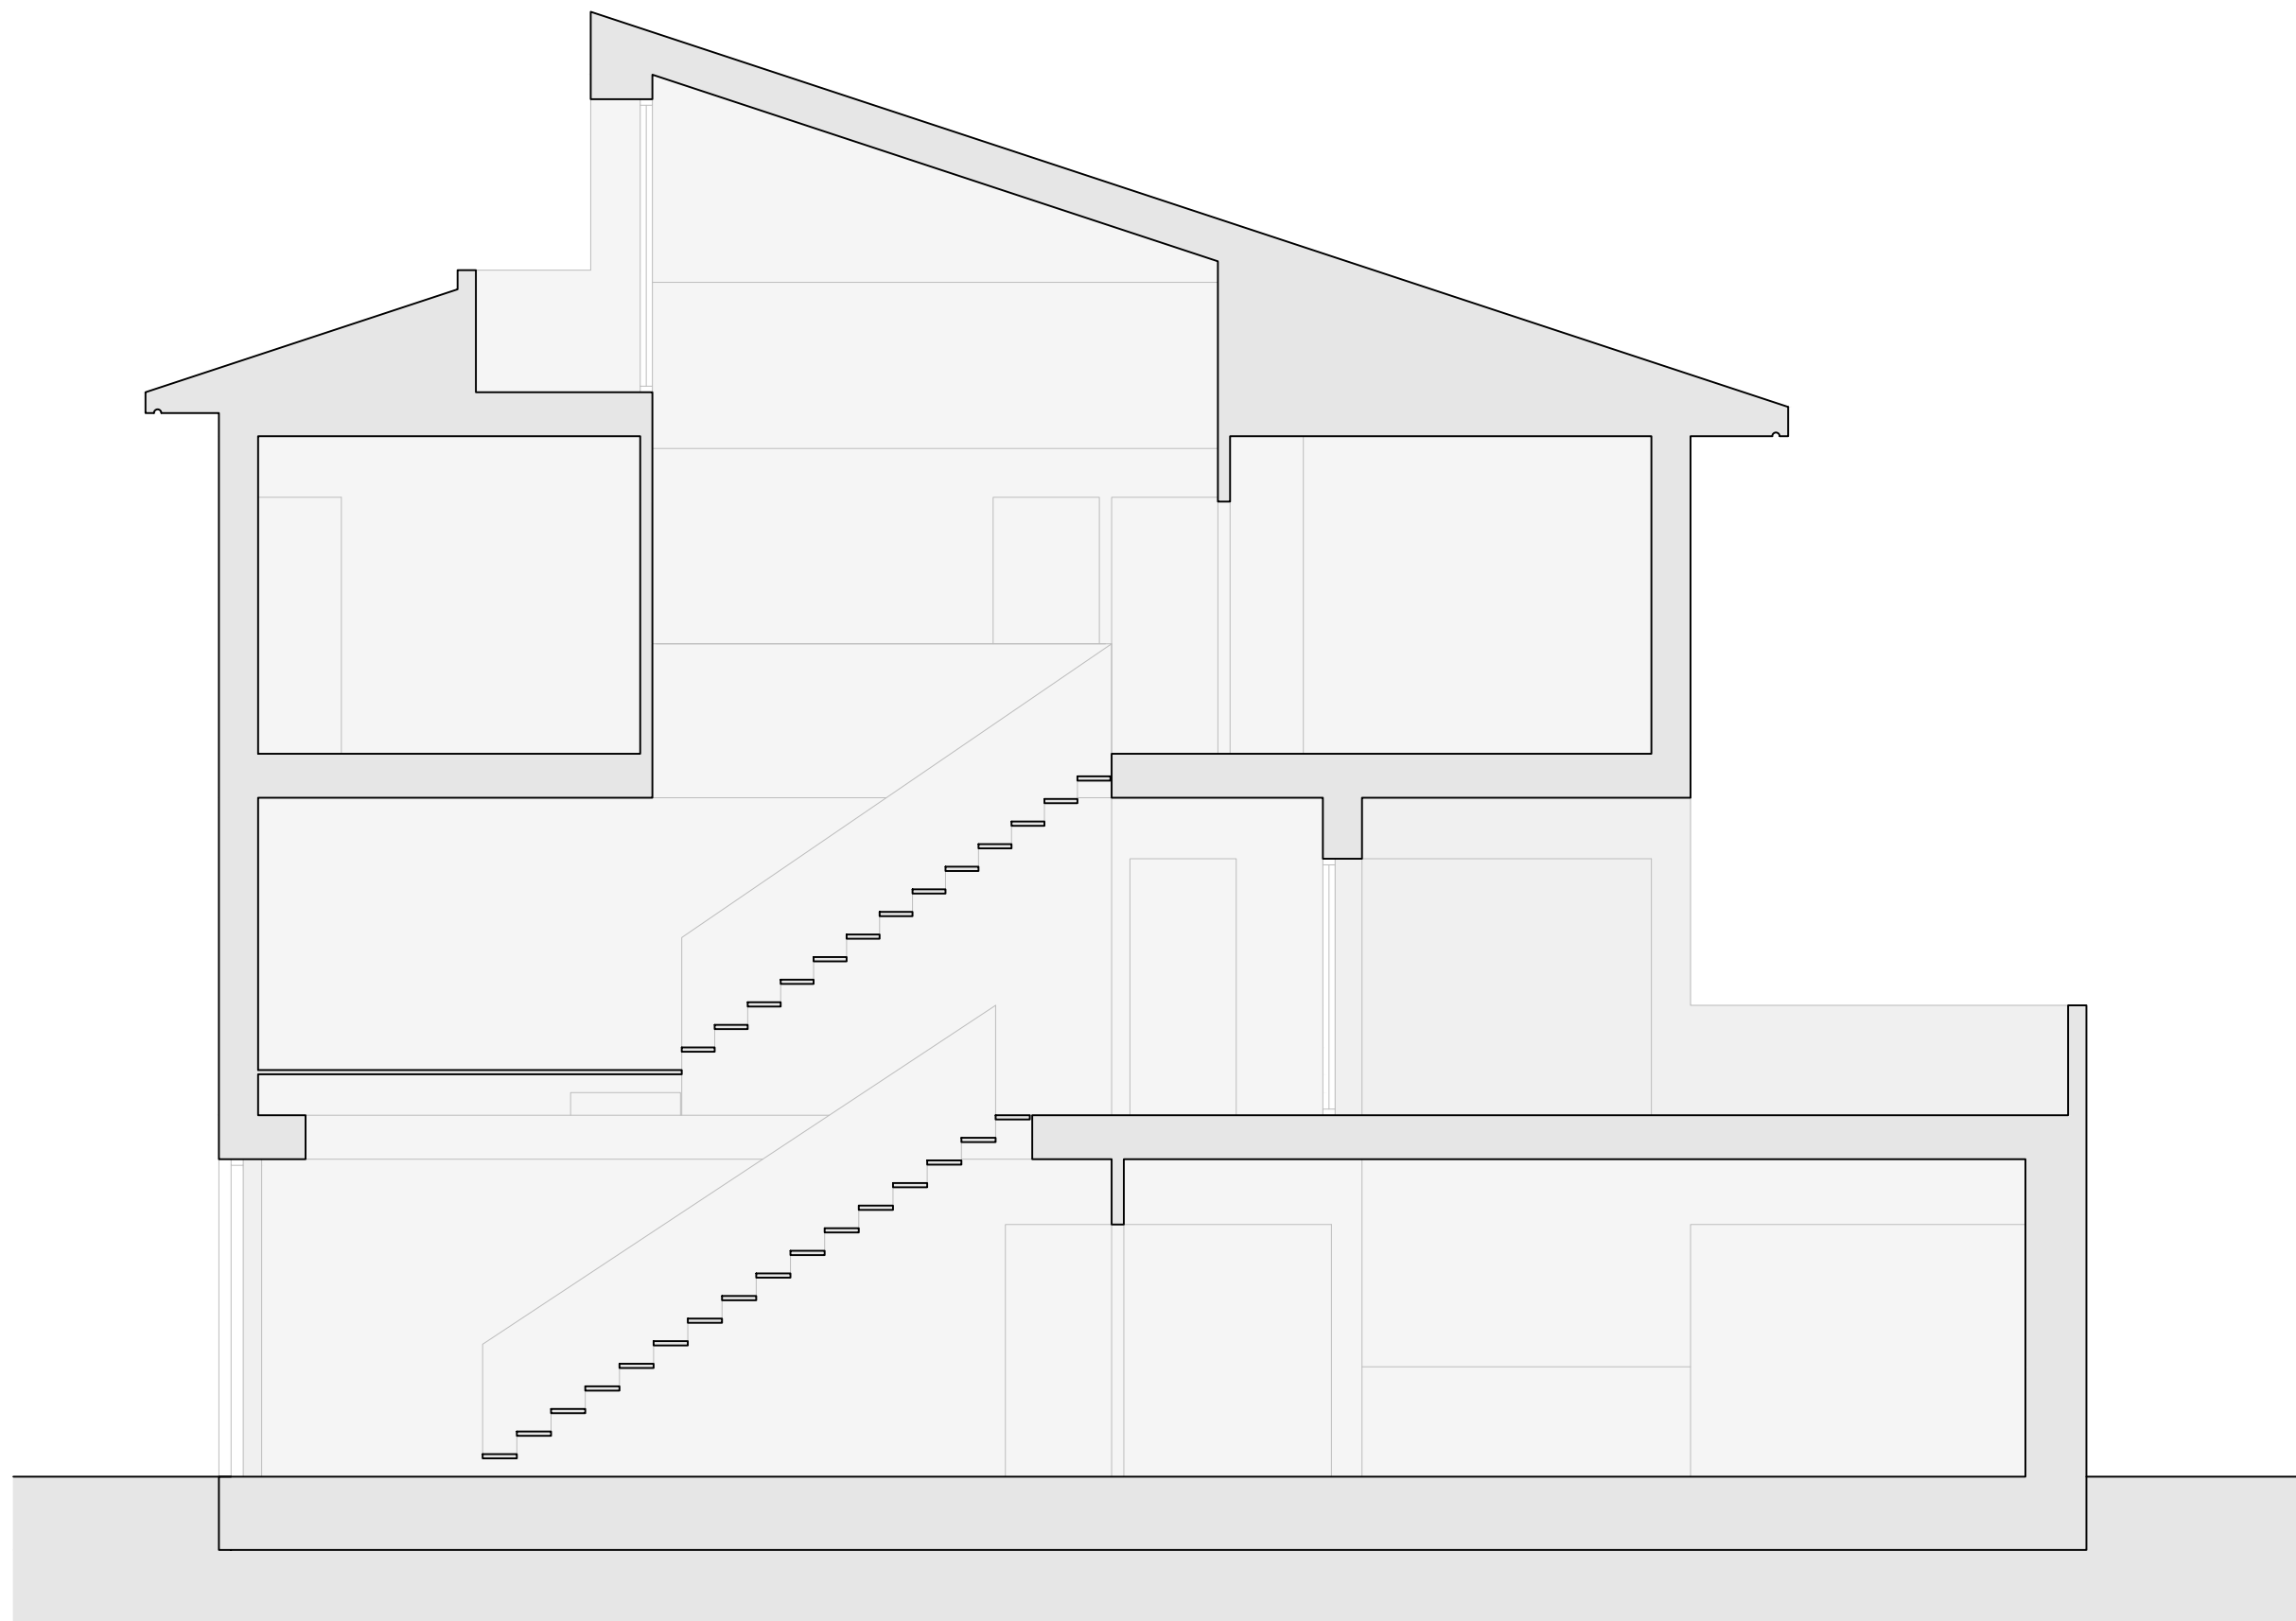

SECCIÓN LONGITUDINAL



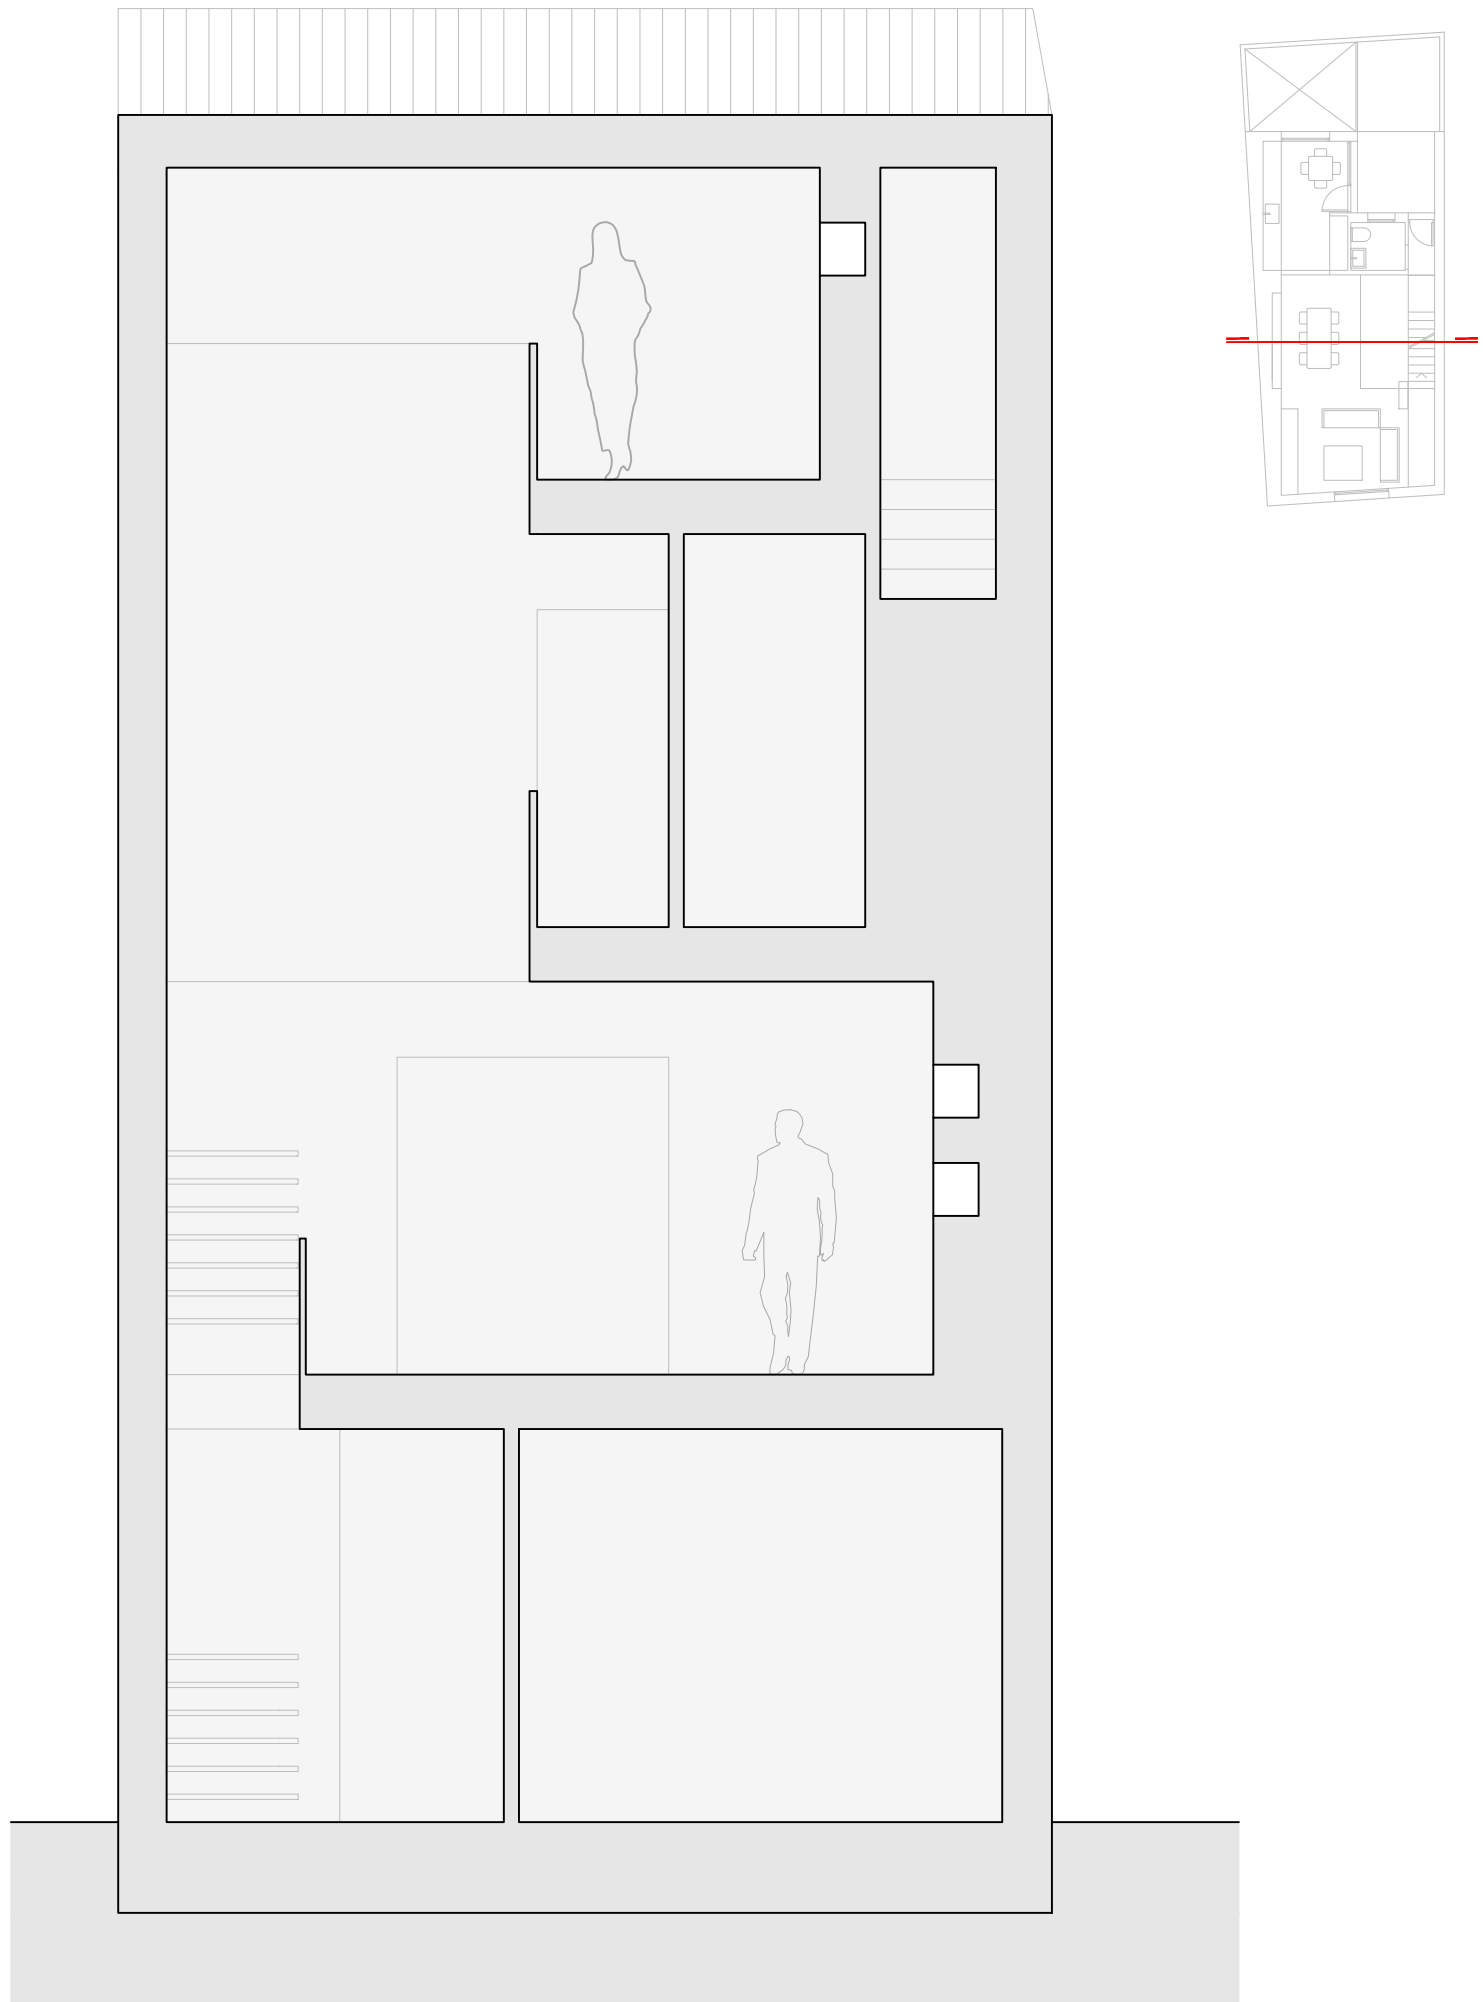

SECCIÓN 1

